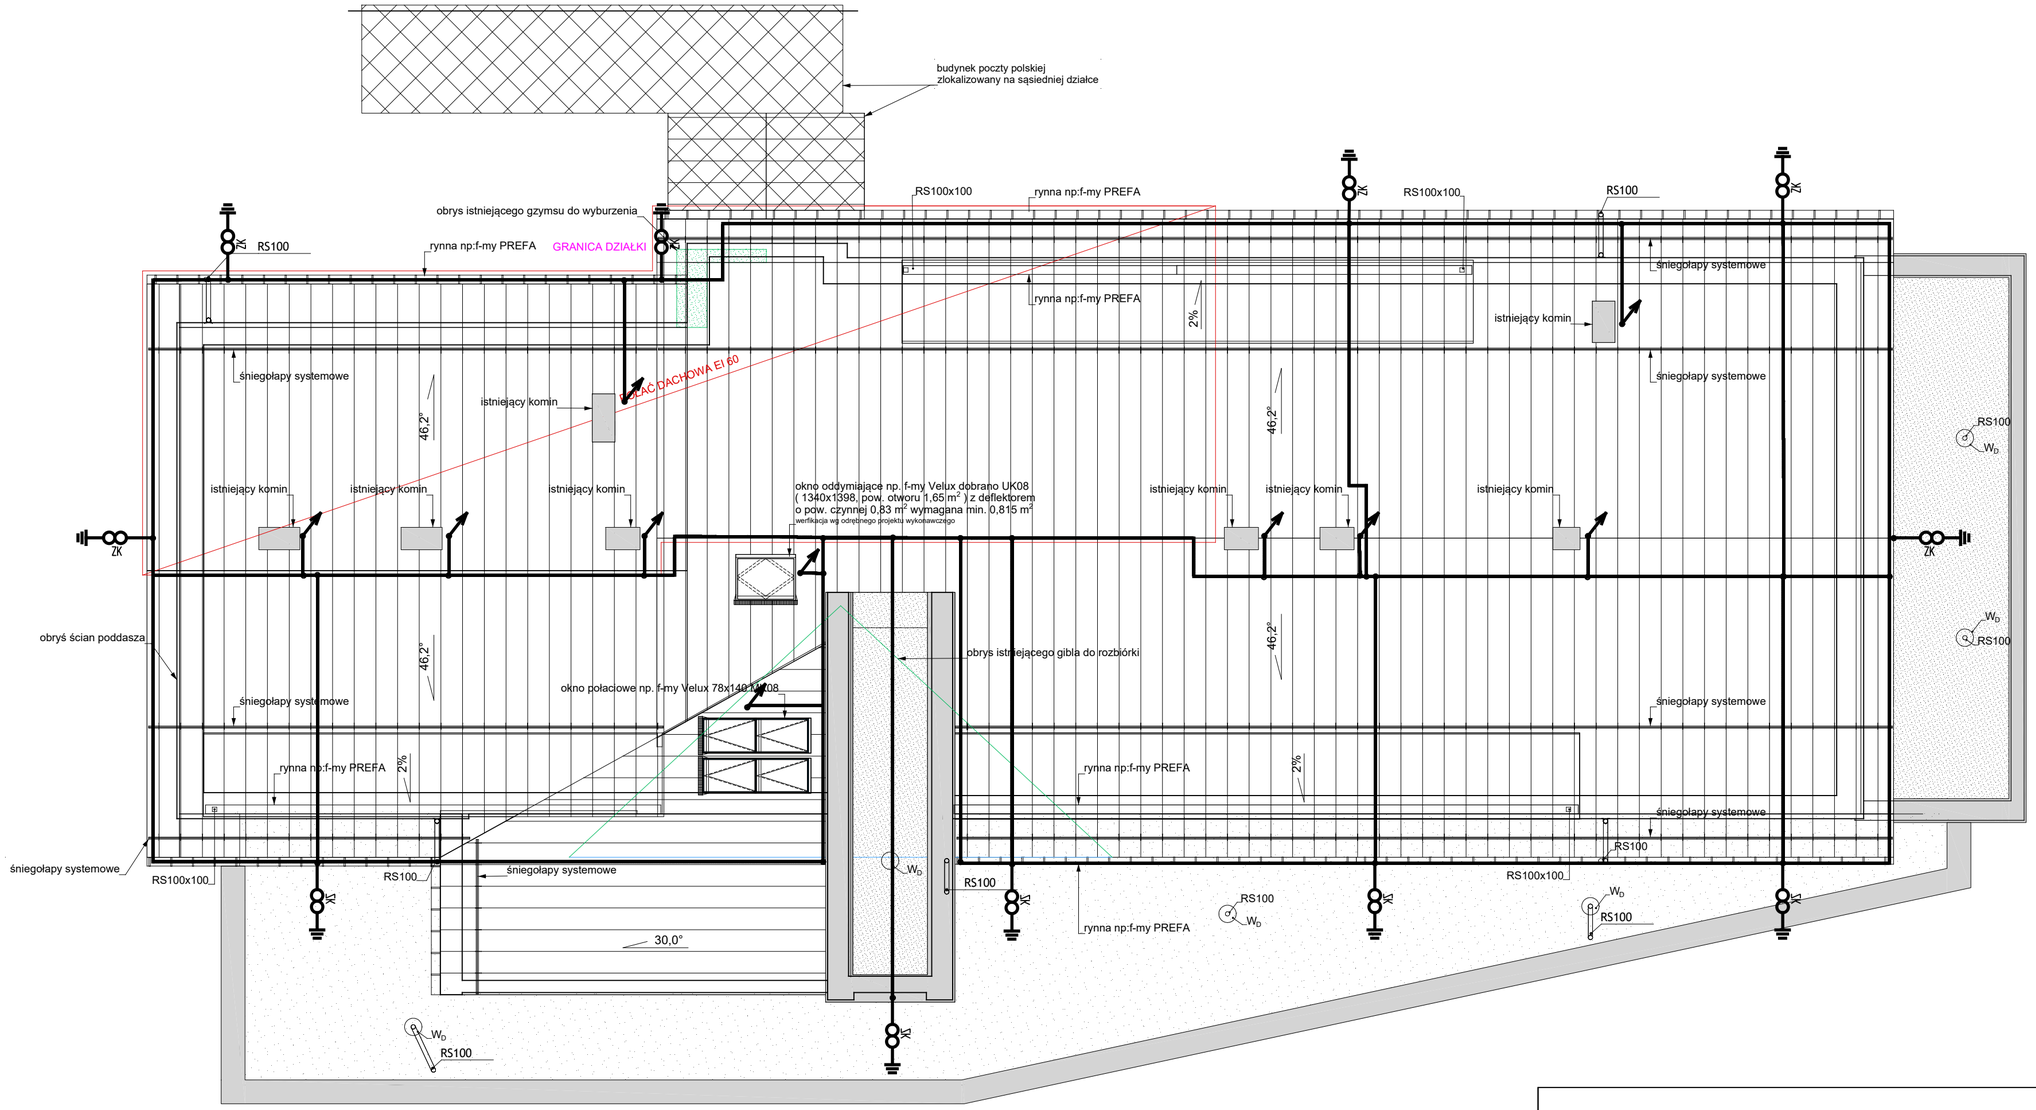

ARCHITEKTURA URBANISTYKA PROJEKTY WNĘTRZ NADZÓR AUTORSKI

WIEWIÓRA & GOLCZYK ARCHITEKCI spółka z ograniczoną odpowiedzialnością sp.k. 34-300 Żywiec ul. Kościuszki 42 tel.:
e-mail: biuro@wiewioragolczyk.pl Sąd Rejonowy w Bielsku-Białej, Wydział VIII Gospodarczy KRS KRS: 0000766

LEGENDA:

- Drut FeZn DN8
- Złącze krzyżowe
- ZK — Złącze kontrolne
- Iglica kominowa

BRANŻA :	**ELEKTRYCZNA**	STADIUM : **PROJEKT BUDOWLANY**
PROJEKT :	PROJEKT ROZBUDOWY ORAZ PRZEBUDOWY ISTNIEJĄCEGO BUDYNKU ADMINISTRACYJNEGO URZĘDU GMINY WĘGIERSKA GÓRKA, WRAZ Z ZAGOSPODAROWANIEM TERENU, ZLOKALIZOWANEGO NA DŻ. NR 1090/41 PRZY UL. ZIELONEJ 43	
INWESTOR :	GMINA WĘGIERSKA GÓRKA , UL. ZIELONA 43, 34-350 WĘGIERSKA GÓRKA	
RYSUNEK :	**INSTALACJA OCHRONY ODGROMOWEJ**	GRAPHISOFT Archicad 22 SN-2-2917314
PROJEKTANT :	**mgr inż. MICHAŁ GERLICH** **nr upr.:SLK/8080/PWBE/18** Uprawnienia budowlane bez ograniczeń do projektowania i kierowania robotami budowlanymi w specjalności instalacyjnej w zakresie sieci, instalacji i urządzeń elektrycznych i elektroenergetycznych	NR PROJEKTU : **1901**
		REWIZJA : -
		DATA : **21.09.2019**
		SKALA : **1:100**
		KREŚLIŁ : -
		NR RYSUNKU : **IE-401**

© WSZELKIE PRAWA AUTORSKIE ZASTRZEŻONE - ŻADNA CZĘŚĆ TEGO RYSUNKU NIE MOŻE BYĆ REPRODUKOWANA, PRZECHOWYWANA W SYSTEMACH ODZYSKIWANIA ANI PRZEKAZYWANA W SPOSÓB ELEKTRONICZNY LUB MECHANICZNY W POSTACI ODBITKI KSEROGRAFICZNEJ, NAGRANIA CZY W JAKIEJKOLWIEK INNEJ FORMIE, BEZ WCZEŚNIEJSZEGO UZYSKANIA PISEMNEJ ZGODY WŁAŚCICIELA PRAW AUTORSKICH.

Dz. Ust. Nr 24 Poz. 83 z dn. 4.02.1994 r.