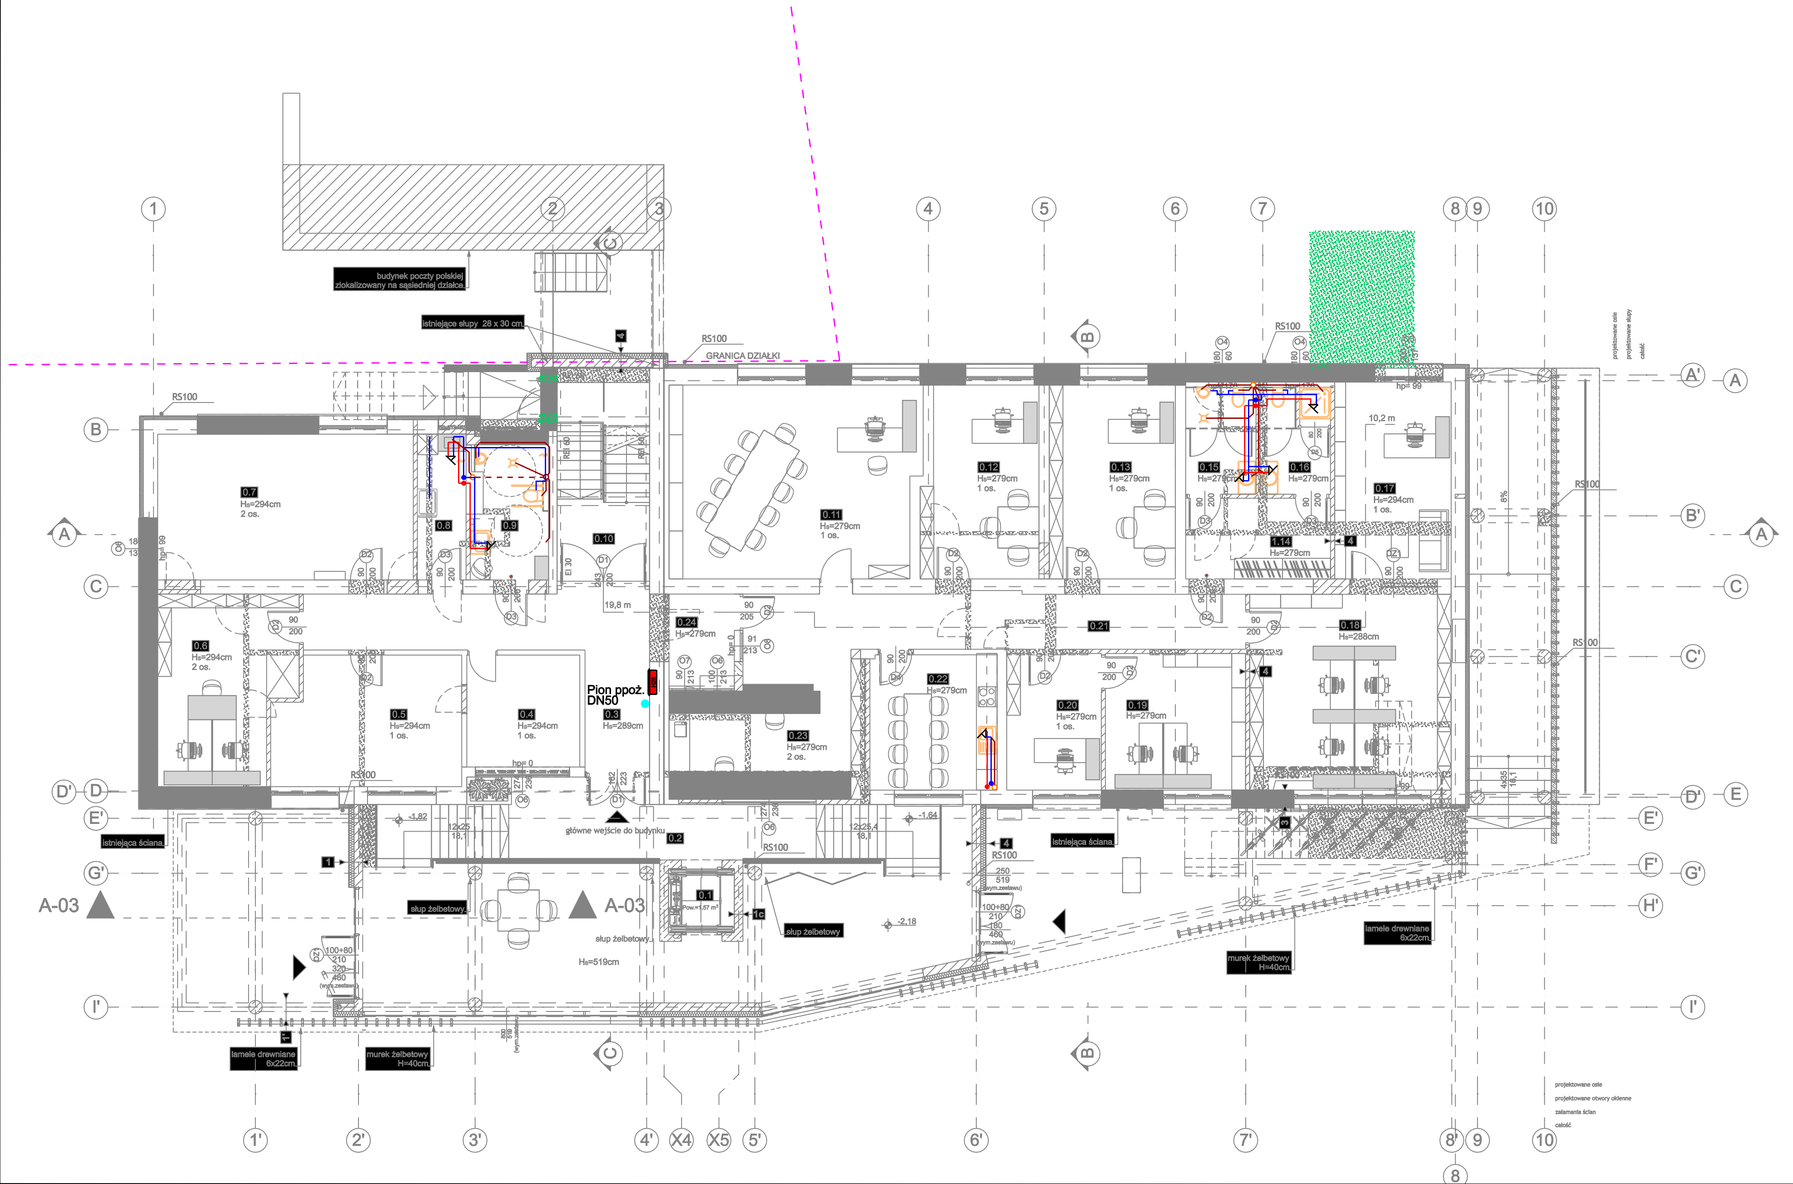

ZESTAWIENIE POMIESZCZEŃ (POWIERZCHNIE WG NORMY ISO-PN-ISO 9836:1997)

NR. POM.	RODZAJ POMIESZCZENIA	POWIERZCHNIA UŻYTKOWA PODSTAWOWA	POWIERZCHNIA UŻYTKOWA POMOCNICZA	POWIERZCHNIA USŁUGOWA	POWIERZCHNIA RUCHU	POWIERZCHNIA NETTO	RODZAJ POSADZKI
0.1	Szyb windy	-	-	-	3,6 m²	3,6 m²	PŁYTKI
0.2	Komunikacja / Schody	-	-	-	34,1 m²	34,1 m²	PŁYTKI
0.3	Komunikacja	-	-	-	22,8 m²	22,8 m²	PŁYTKI
0.4	Ewidencja ludności	10,7 m²	-	-	-	10,7 m²	PŁYTKI
0.5	Ewidencja ludności	20,0 m²	-	-	-	20,0 m²	PŁYTKI
0.6	Wydział budownictwa	20,7 m²	-	-	-	20,7 m²	PŁYTKI
0.7	Ochrona środowiska	29,9 m²	-	-	-	29,9 m²	PŁYTKI
0.8	Pom. sprzątaczki	-	7,5 m²	-	-	7,5 m²	PŁYTKI
0.9	Toaleta dla interesantów	-	9,1 m²	-	-	9,1 m²	PŁYTKI
0.10	Klatka schodowa / Komunikacja	-	-	-	15,8 m²	15,8 m²	PŁYTKI
0.11	Gabinet wójta	40,6 m²	-	-	-	40,6 m²	PŁYTKI
0.12	Gabinet sekretarza	40,7 m²	-	-	-	40,7 m²	PŁYTKI
0.13	Pom. biurowe 1	20,7 m²	-	-	-	20,7 m²	PŁYTKI
0.14	Garderoba	-	9,9 m²	-	-	9,9 m²	PŁYTKI
0.15	Toaleta męska	-	8,7 m²	-	-	8,7 m²	PŁYTKI
0.16	Toaleta damska	-	6,6 m²	-	-	6,6 m²	PŁYTKI
0.17	Pom. biurowe 2	19,5 m²	-	-	-	19,5 m²	PŁYTKI
0.18	Pom. biurowe 3	33,4 m²	-	-	-	33,4 m²	PŁYTKI
0.19	Pom. biurowe 4	16,2 m²	-	-	-	16,2 m²	PŁYTKI
0.20	Pom. biurowe 5	11,0 m²	-	-	-	11,0 m²	PŁYTKI
0.21	Komunikacja	-	-	-	18,6 m²	18,6 m²	PŁYTKI
0.22	Aneks kuchenny	-	14,6 m²	-	-	14,6 m²	PŁYTKI
0.23	Sekretariat / Poczekalnia	-	27,0 m²	-	-	27,0 m²	PŁYTKI
0.24	Dziennik podawczy	-	5,1 m²	-	-	5,1 m²	PŁYTKI

LEGENDA DO PROJEKTU INSTALACJI WEWNĘTRZNYCH:

- PROJ. RUROCIĄG WODY ZIMNEJ
- PROJ. RUROCIĄG CIEPŁEJ WODY UŻYTKOWEJ
- PROJ. RUROCIĄG KANALIZACJI SANITARNEJ
- PROJ. RUROCIĄGI PPOŻ.

INTERsoft IntelliCAD Professional+ 6.2 PL oraz InstalCAD Wersja 1.0 - licencja PROJKONS

Obiekt: PROJEKT ROZBUDOWY ORAZ PRZEBUDOWY ISTNIEJĄCEGO BUDYNKU ADMINISTRACYJNEGO URZĘDU GMINY WĘGIERSKA GÓRKA, WRAZ Z ZAGOSPODAROWANIEM TERENU, ZLOKALIZOWANEGO NA DZ. NR 109/41 PRZY UL. ZIELONEJ 43

Projekt: PROJEKT BUDOWLANY WEWNĘTRZNEJ INSTALACJI WOD-KAN., PPOŻ I INSTALACJI KANALIZACJI DESZCZOWEJ

Inwestor: GMINA WĘGIERSKA GÓRKA, UL. ZIELONA 43, 34-350 WĘGIERSKA GÓRKA

Nazwa rysunku: RZUT POZIOMU 0

Branża: Inst.

Biuro Projektowe: PROJKONS, Projektowanie instalacji i sieci sanitarnych, mgr inż. Tomasz Kliś, 43-305 BIELSKO-BIAŁA, ul. Władysława IV 40, tel./fax 33 8213549, tel. kom. 501423313, e-mail: projkons@poczta.onet.pl

	Opracował	Projektował	Sprawdził
Nazwisko	mgr inż. T. Kliś	mgr inż. R. Wliczek, specjalność: instalacyjno-inżynieryjna, nr uprawnień: 65/91/B-B	mgr inż. A. Wliczek, specjalność: instalacyjno-inżynieryjna, nr uprawnień: SLK/2763/PWOS/14
Podpis			
Data	06.2019r.		

Stadium: PB

Skala: 1:100

Nr rys.: 03