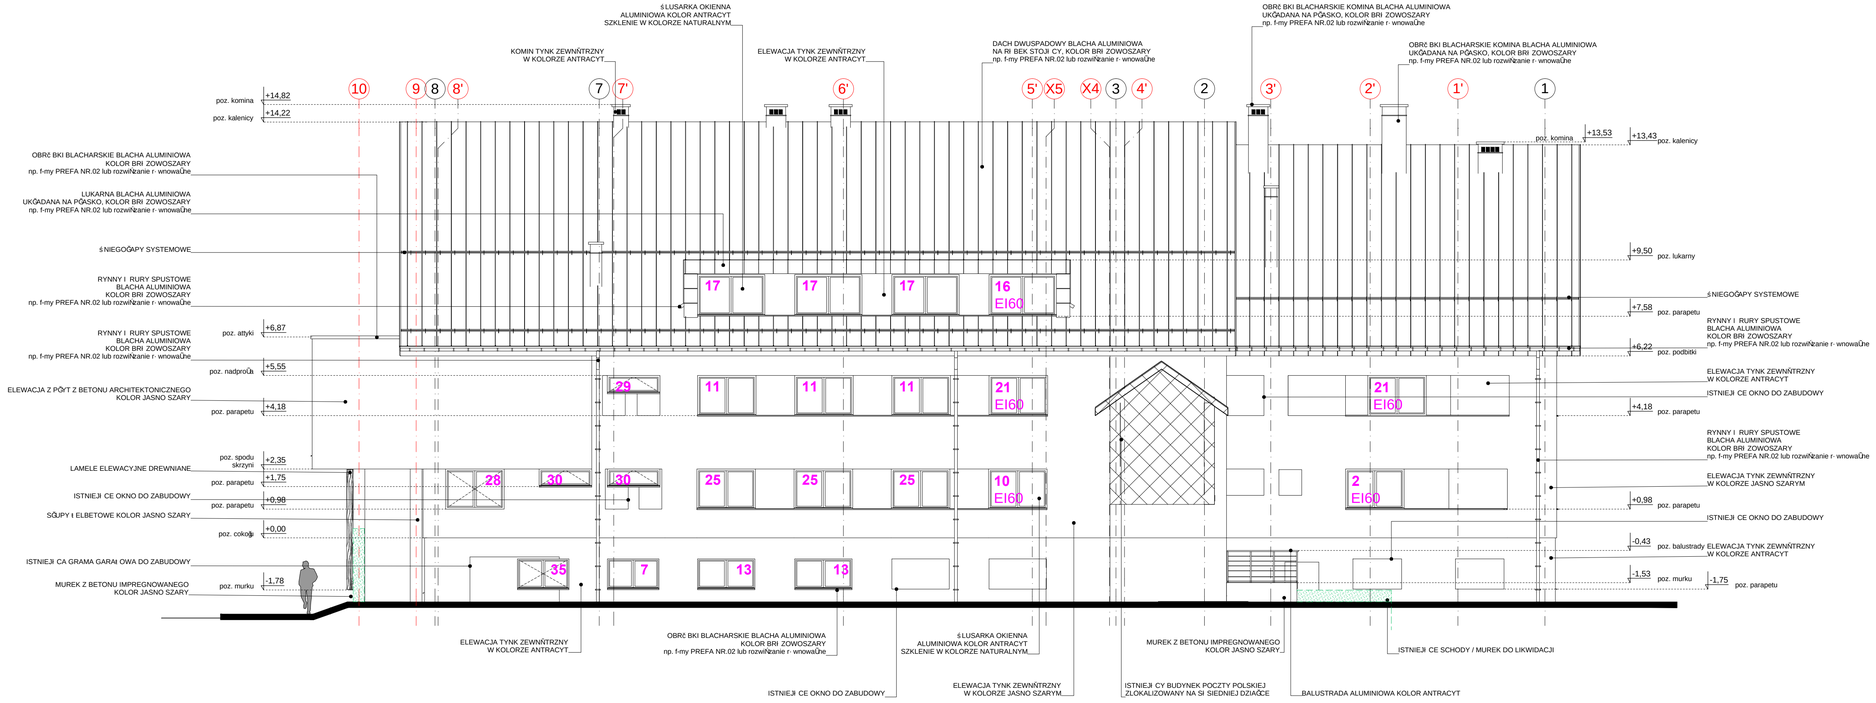

WIEWIÓRA & GOLCZYK
ARCHITEKCI

ARCHITEKTURA URBANISTYKA PROJEKTY WNĘTRZ NADZÓR AUTORSKI

WIEWIÓRA & GOLCZYK ARCHITEKCI spółka z ograniczoną odpowiedzialnością sp.k. 34-300 Żywiec ul. Kościuszki 42 tel.: +48 (33) 861 65 57 www.wiewioragolczyk.pl
e-mail: biuro@wiewioragolczyk.pl Sąd Rejonowy w Bielsku-Białej, Wydział VIII Gospodarczy KRS KRS: 0000765955 REGON: 070493362 NIP: 5531243017

BRANŻA : **ARCHITEKTURA**

STADIUM : **PROJEKT BUDOWLANY**

PROJEKT : PROJEKT ROZBUDOWY ORAZ PRZEBUDOWY ISTNIEJĄCEGO BUDYNKU ADMINISTRACYJNEGO URZĘDU GMINY WĘGIERSKA GÓRKA, WRAZ Z ZAGOSPODAROWANIEM TERENU, ZLOKALIZOWANEGO NA DZ. NR 1090/41 PRZY UL. ZIELONEJ 43

INWESTOR : GMINA WĘGIERSKA GÓRKA , UL. ZIELONA 43, 34-350 WĘGIERSKA GÓRKA

RYSUNEK: ELEWACJA 2

GRAPHISOFT Archicad 22 SN-2-2917314

GŁÓWNY PROJEKTANT : **mgr inż. arch. MACIEJ WIEWIÓRA** nr upr.:195/94 B-B
Uprawnienia budowlane bez ograniczeń do projektowania i kierowania robotami budowlanymi w specjalności architektonicznej

SPRAWDZIŁ : **mgr inż. arch. MAREK PIETRASZKO** nr upr.:25/08/SLOKK
Uprawnienia budowlane bez ograniczeń do projektowania i kierowania robotami budowlanymi w specjalności architektonicznej

WSPÓŁPRACA : **mgr inż. arch. JUSTYNA KLIMCZAK**

inż. arch. KATARZYNA KUBOWICZ

NR PROJEKTU : **1901**

REWIZJA : -

DATA : **28.06.2019**

SKALA : **1:100**

KREŚLIŁ: **K.K.,J.K.**

NR RYSUNKU : **A-10**

© WYŻEJSZE PRAWA AUTORSKIE ZASTRZEŻONE - ZAKAZ KOPIOWANIA, PRZECHOWYWANIA W SYSTEMACH ODZYSKIWANIA ANI PRZEKAZYWANIA W SPOSÓB ELEKTRONICZNY LUB MECHANICZNY W POSTACI ODBITEK RÓŻNOGRAFICZNEJ, NAGRANIA CZY W JAKIEJKOLWIEK INNEJ FORMIE, BEZ WCZEŚNIEJSZEGO UZYSKANIA PISEMNEJ ZGODY WŁAŚCICIELA PRAW AUTORSKICH.

Dz. Ust. Nr 24 Poz. 83 z dn. 4.02.1994 r.