



Schemat szybu

Obciążenie nominalne (kg): 900 Wysokość podnoszenia (mm): 8730		Predkość (m/s): 1 Kabina: 1400 x 1400	Ilość przystanków (n°): 4 Drzwi: 900 x 2100
narysowane: Zbigniew	Numer projektu:	Dźwig-Serwis Bielsko-Biała Urząd Gminy Węgierska Górka Tel.: Faks:	
zweryfikowane:			
zatwierdzone:	Nr rys.		
Data: 2019-09-02		Rzut/4	Jednostki wymiarowania: [mm]

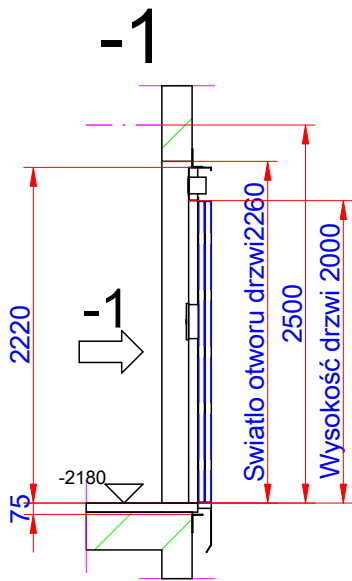

Dojście przednie
Szczegóły widok z boku

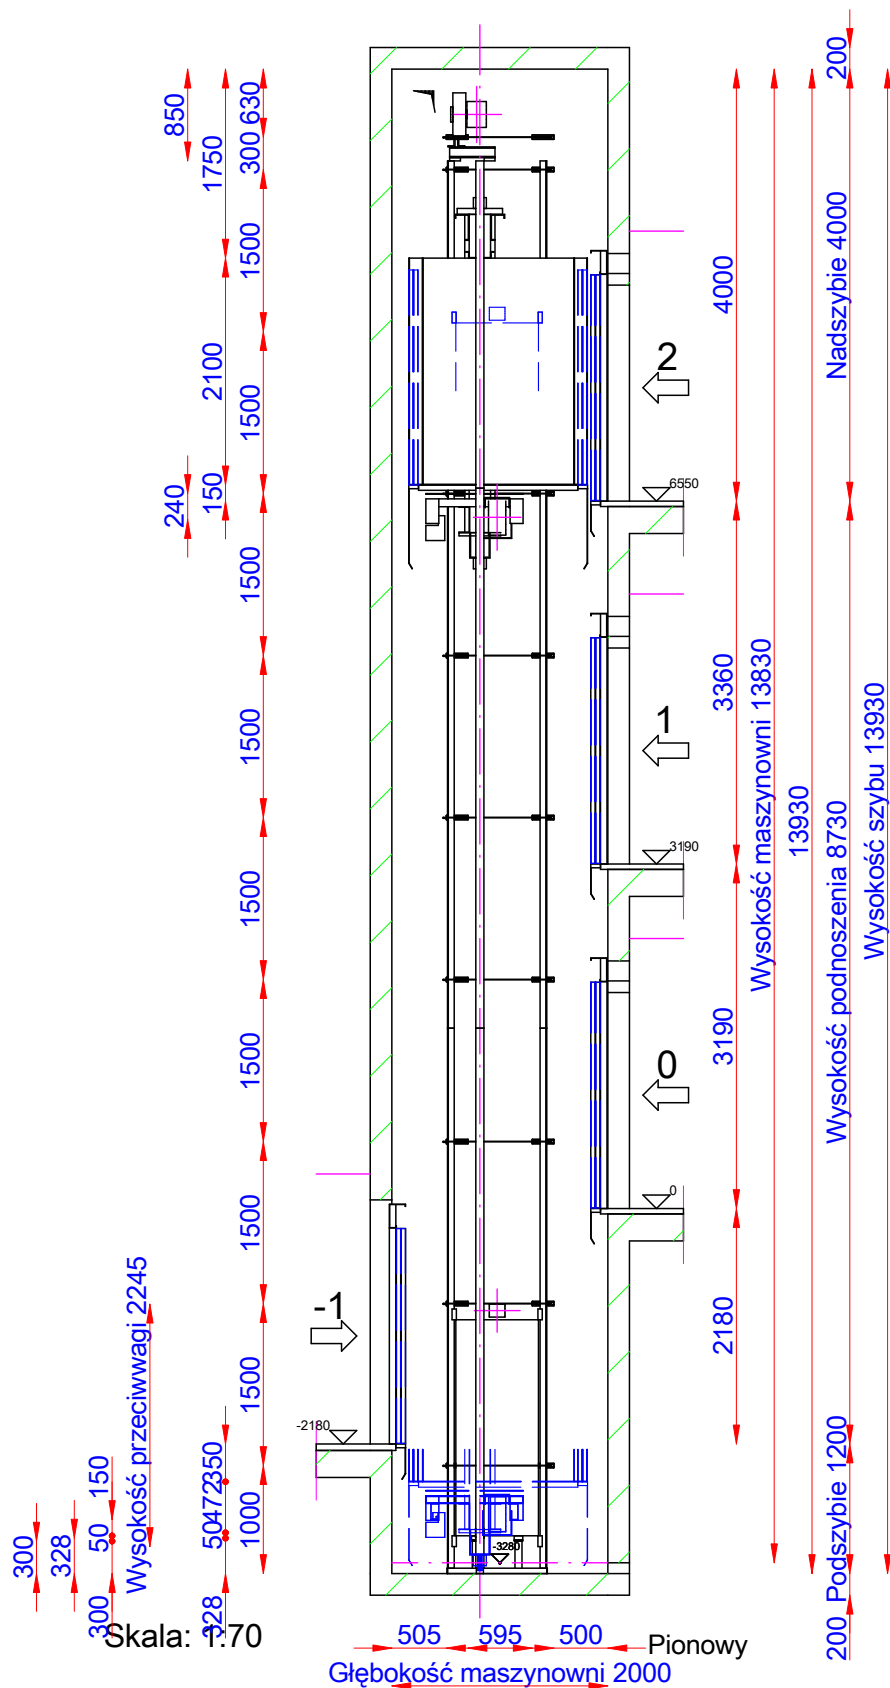

Skala: 1:70

Obciążenie nominalne (kg): 900
Wysokość podnoszenia (mm): 8730

Predkość (m/s): 1
Kabina: 1400 x 1400

Ilość przystanków (n°): 4
Drzwi: 900 x 2100

narysowane: Zbigniew

zweryfikowane:

zatwierdzone:

Numer projektu:

Nr rys.

Dźwig-Serwis Bielsko-Biała

Urząd Gminy Węgierska Górka

Tel.: Faks:

Data: 2019-09-02

pion/4

Jednostki wymiarowania: [mm]