


DROGA GMINNA "UL. KONIORY" W WĘGIEŃSKIEJ GÓRCIE
ODCINEK 1: KM 0+000A do 0+019A

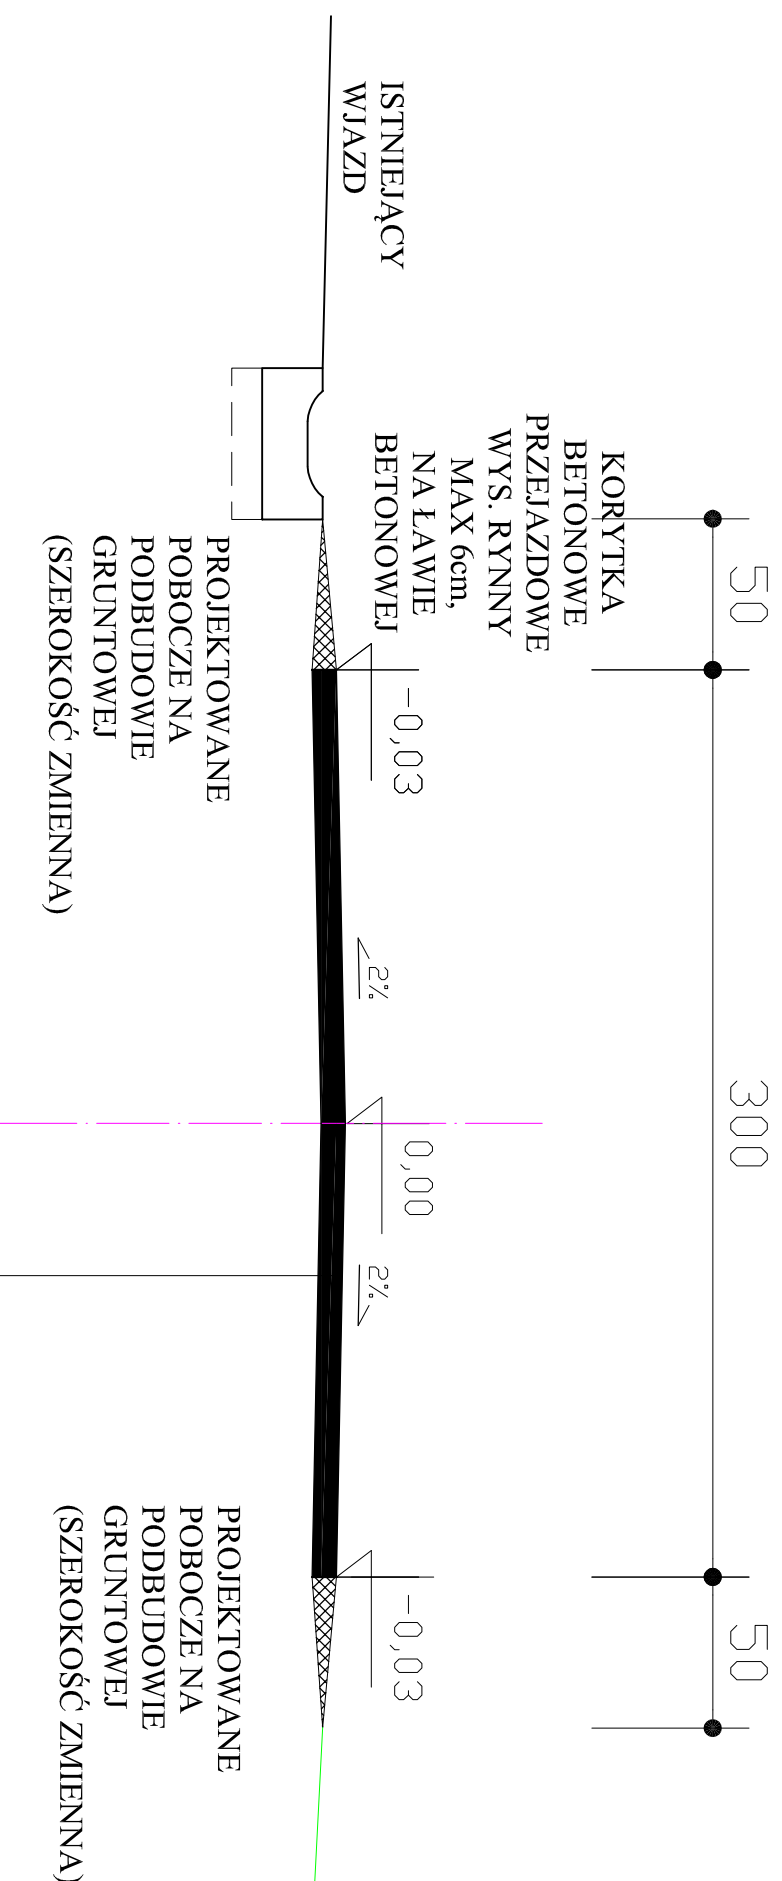

NAWIERZCHNIA BETON ASFALTOWY
O GRUBOŚCI 5 cm