
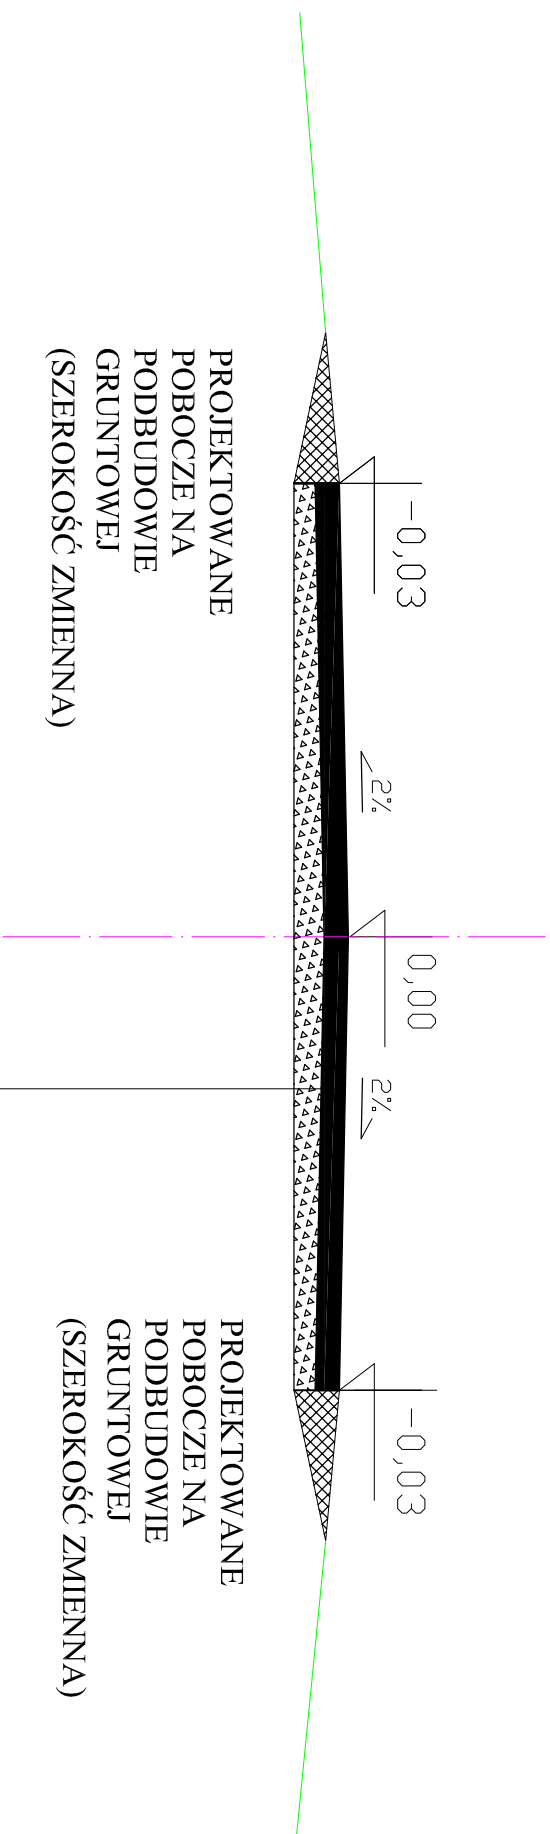


# DROGA GMINNA "UL. ŁĄKOWA" W CIĘCINIE

## KM 0+000 do 0+200

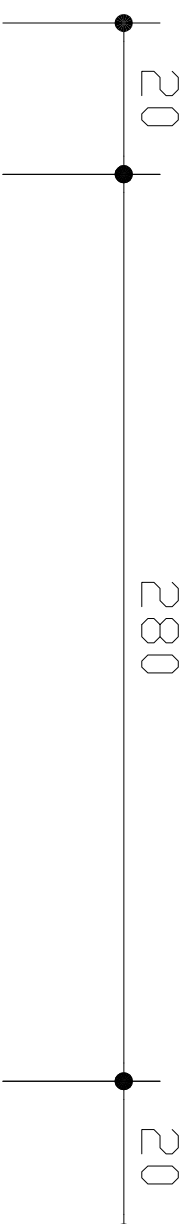

NAWIERZCHNIA BETON ASFALTOWY O GRUBOŚCI 8 cm
WARSTWA PROFILOWA Z KRUSZYWA ŁAMANEGO FRAKCJA 4-32mm STABILIZOWANEGO MECHANICZNIE GR. 10 CM