
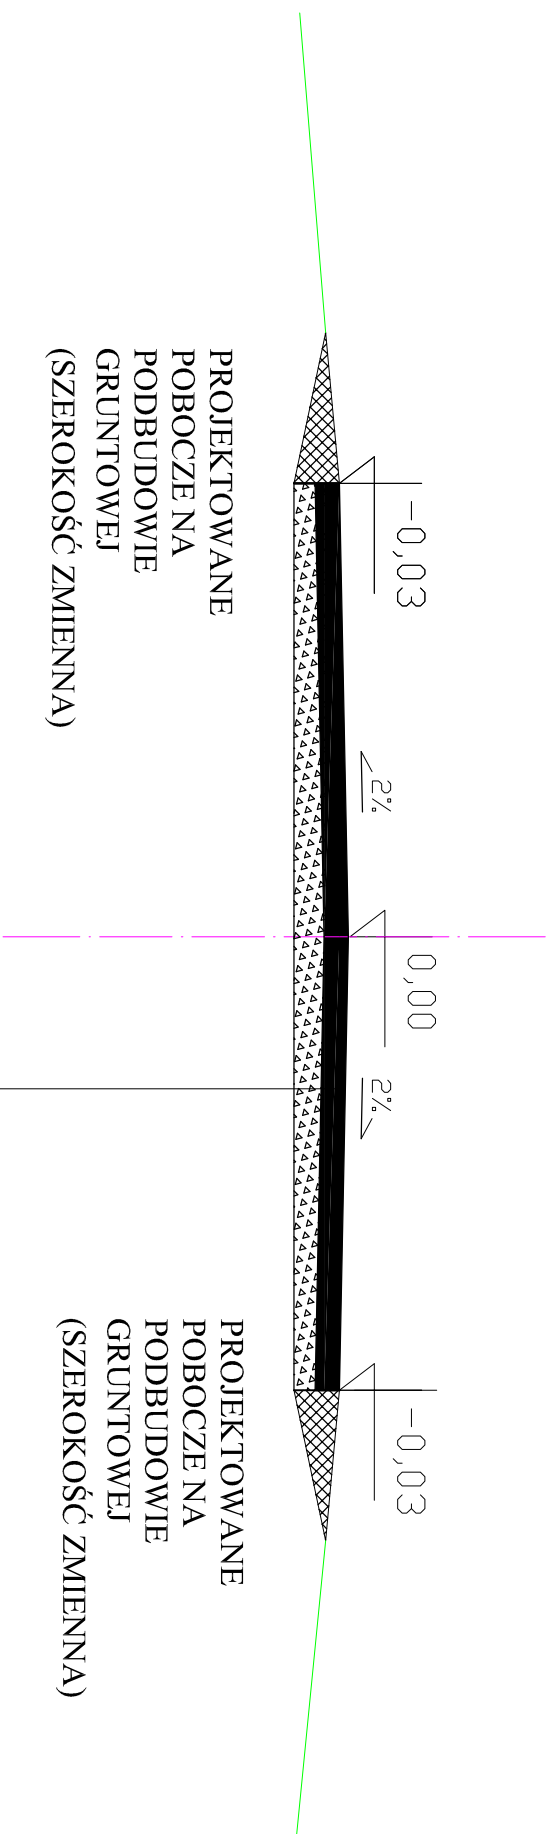


DROGA GMINNA "ŁĄCZNIK TURYSTYCZNA-ŚW. KATARZYNY" W CIĘCINIE

KM 0+000 do 0+061

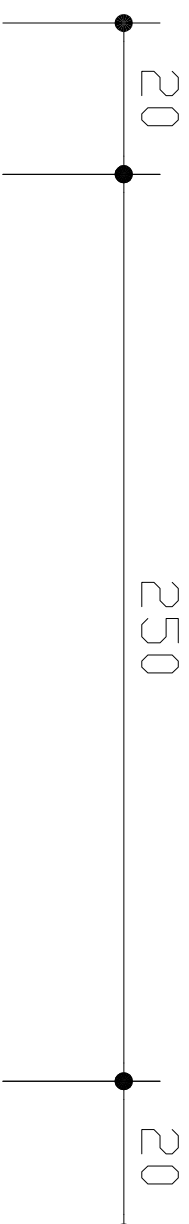

NAWIERZCHNIA BETON ASFALTOWY O GRUBOŚCI 8 cm
WARSTWA PROFILOWA Z KRUSZYWA ŁAMANEGO FRAKCJA 4-32mm STABILIZOWANEGO MECHANICZNIE GR. 10 CM