
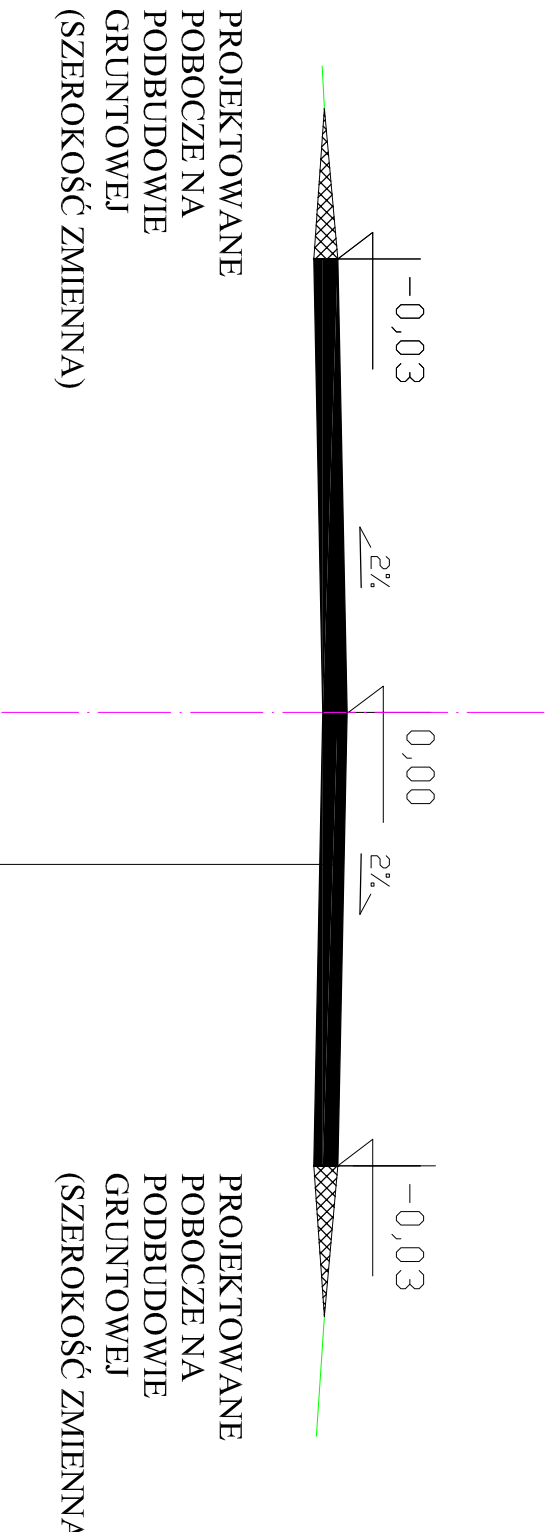


# DROGA GMINNA "UL. SOSNOWA" W CIĘCINIE

## KM 0+000 do 0+125

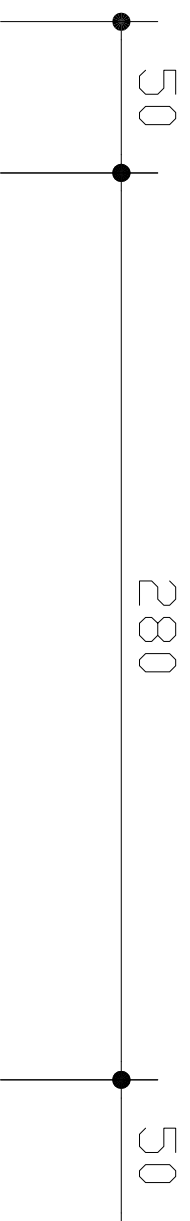

NAWIERZCHNIA BETON ASFALTOWY  
O GRUBOŚCI 5 cm