


# DROGA GMINNA "BOCZNA OD UL. GRANICZNEJ" W CIĘCIENIE ODCINEK 2: KM 0+048 do 0+100

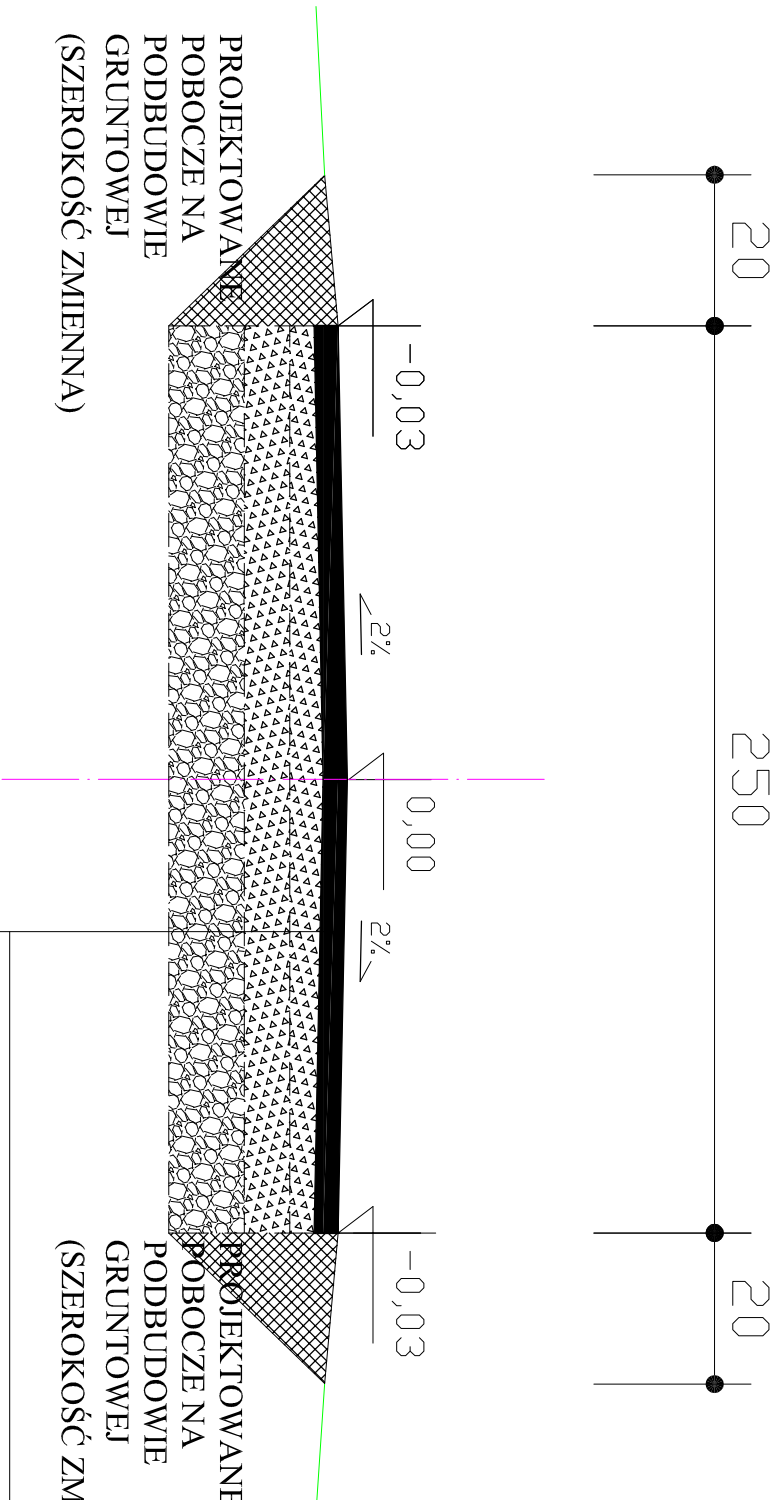

NAWIERZCHNIA BETON ASFALTOWY O GRUBOŚCI 8 cm
WARSTWA PROFILOWA Z KRUSZYWA ŁAMANEGO FRAKCJA 4-32mm STABILIZOWANEGO MECHANICZNIE GR. 10 CM
WARSTWA PROFILOWA Z KRUSZYWA ŁAMANEGO FRAKCJA 32-64mm STABILIZOWANEGO MECHANICZNIE GR. 15 CM
WARSTWA ODSĄCZAJĄCA Z KRUSZYWA NATURALNEGO (POSPÓŁKA DROGOWA), STABILIZOWANEGO MECHANICZNIE, GR. 25 CM