


# DROGA GMINNA "UL. JAŚMINOWA" W ŻABNICY

## ODCINEK 1: KM 0+000 do 0+022

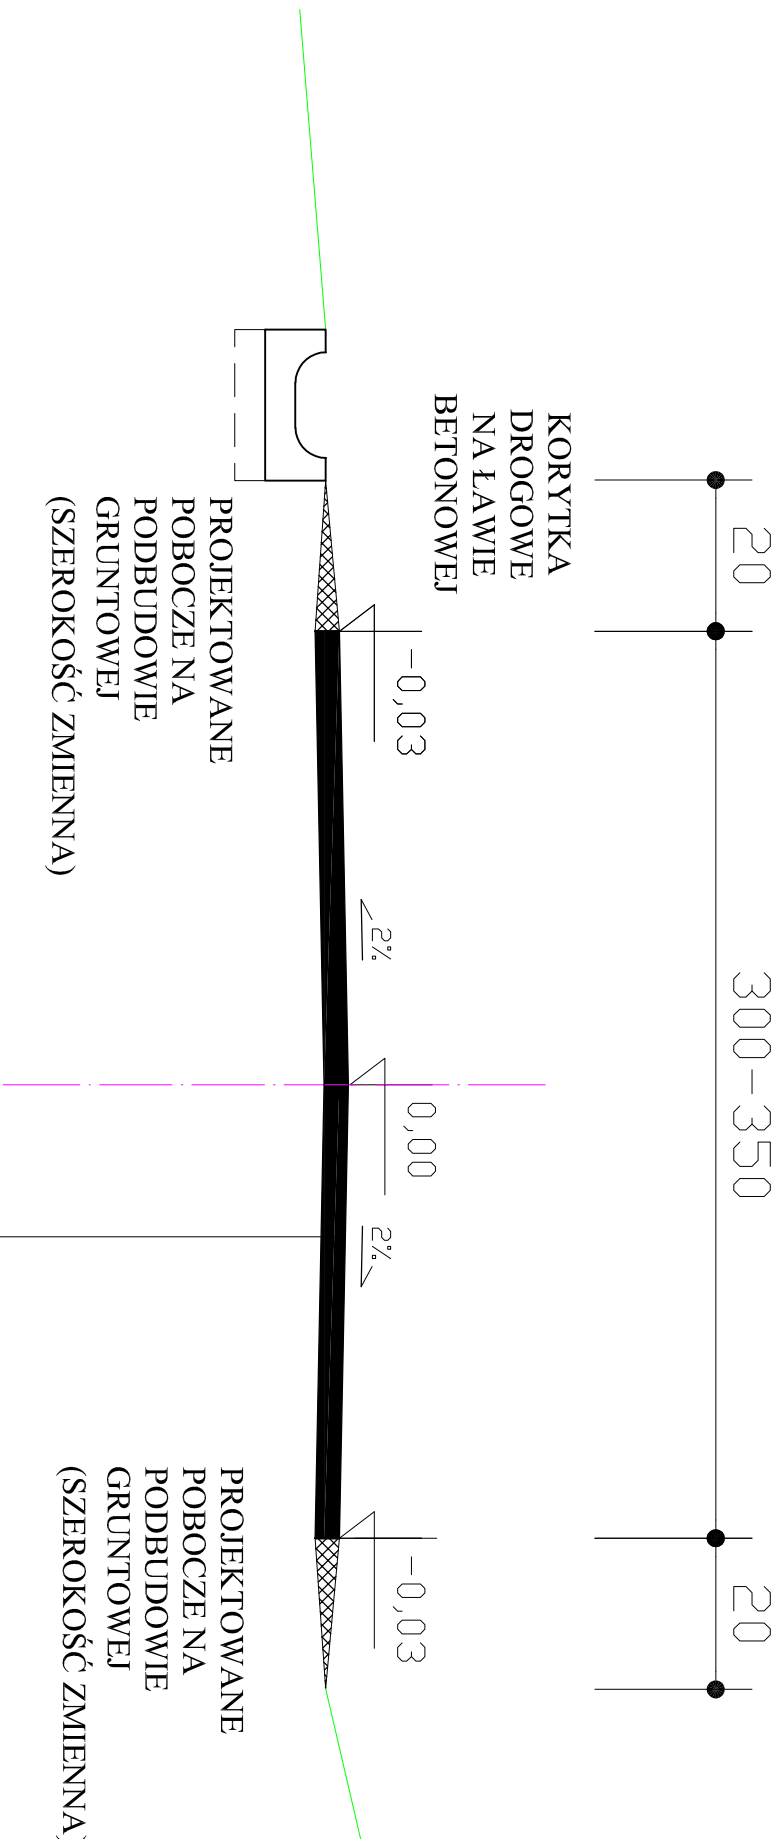

NAWIERZCHNIA BETON ASFALTOWY  
O GRUBOŚCI 8 cm