
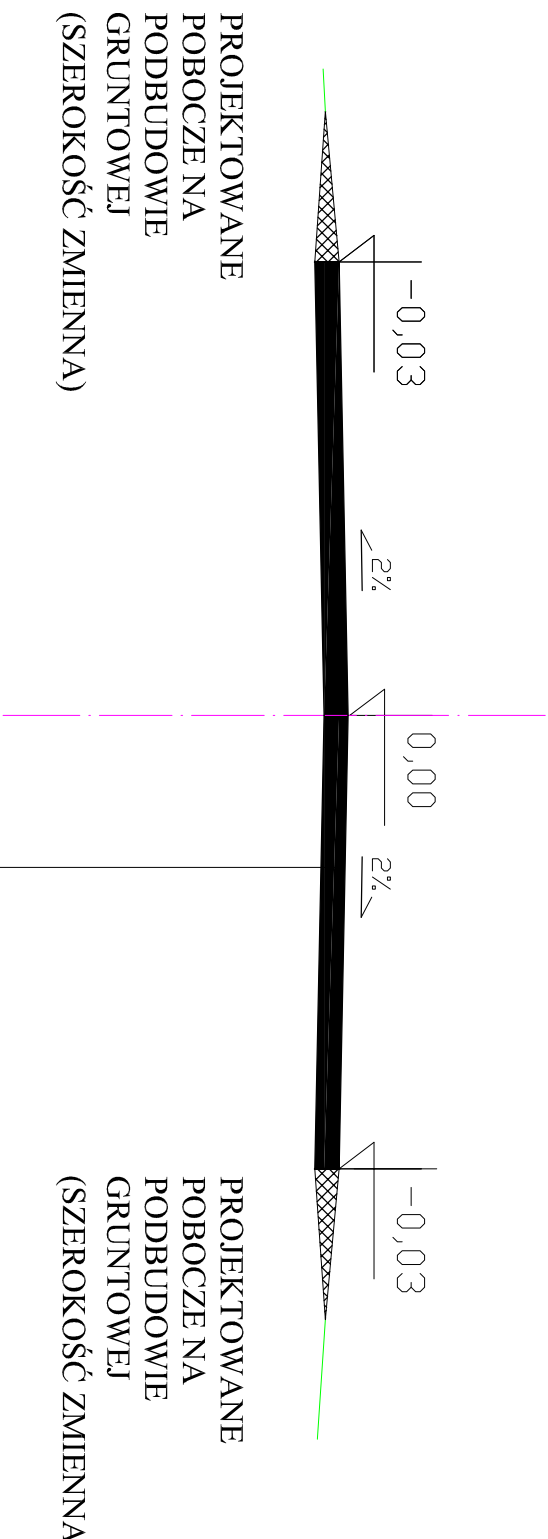


DROGA GMINNA "UL. POTOKOWA" W ŻABNICY

ODCINEK 1: KM 0+000 do 0+010

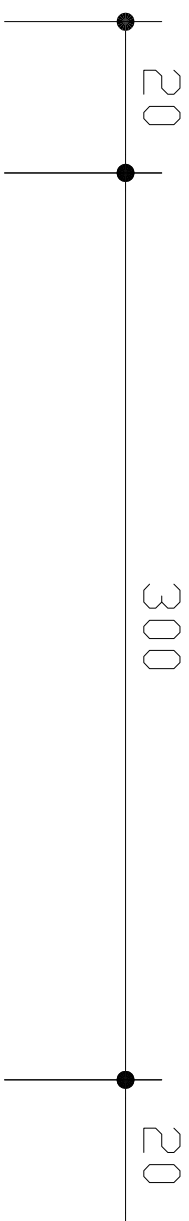

NAWIERZCHNIA BETON ASFALTOWY
O GRUBOŚCI 5 cm