
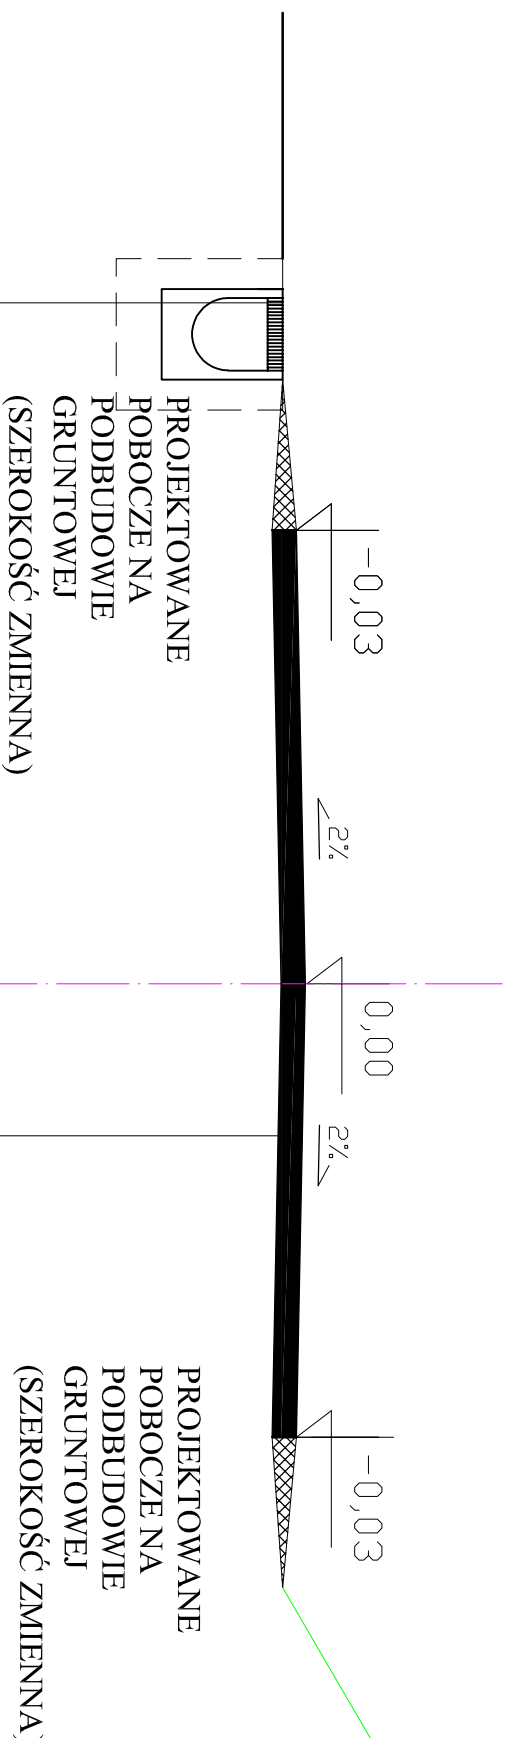


DROGA GMINNA "UL. JAŚMINOWA" W ŻABNICY

ODCINEK 2: KM 0+022 do 0+035 (WJAZD)

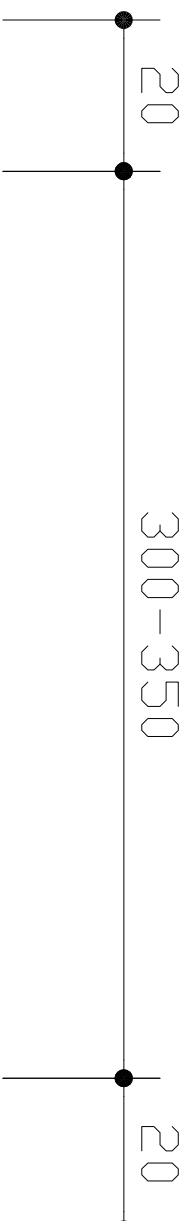

NAWIERZCHNIA BETON ASFALTOWY
O GRUBOŚCI 8 cm

ODWODNIENIE LINIOWE TYPU ACO-DRAIN, KSZTAŁTKI
Z POLIMERBETONU Z KRATKĄ ŻELIWNĄ, KANAŁ O SZER. WEWN.
400mm, RUSZT ŻELIWNY SZCZELINOWY, KLASA OBCIĄŻENIA 40T
(D-400), RUSZTY ORAZ KRAWIEDZIE SYSTEMU POKRYTE ODPORNA NA
SCIERANIE POWŁOKĄ ZAPOBIEGAJĄCĄ POKRYWANIU SIĘ RUSZTU
RDZAWYM NALOTEM, MOCOWANIE BEŚUBOWE NA RYGIEL
PRZESUWNY WZDŁUŻNY ZE SPRĘŻYNĄ BLOKUJĄCA ZE STALI
NIERDZEWNEJ