
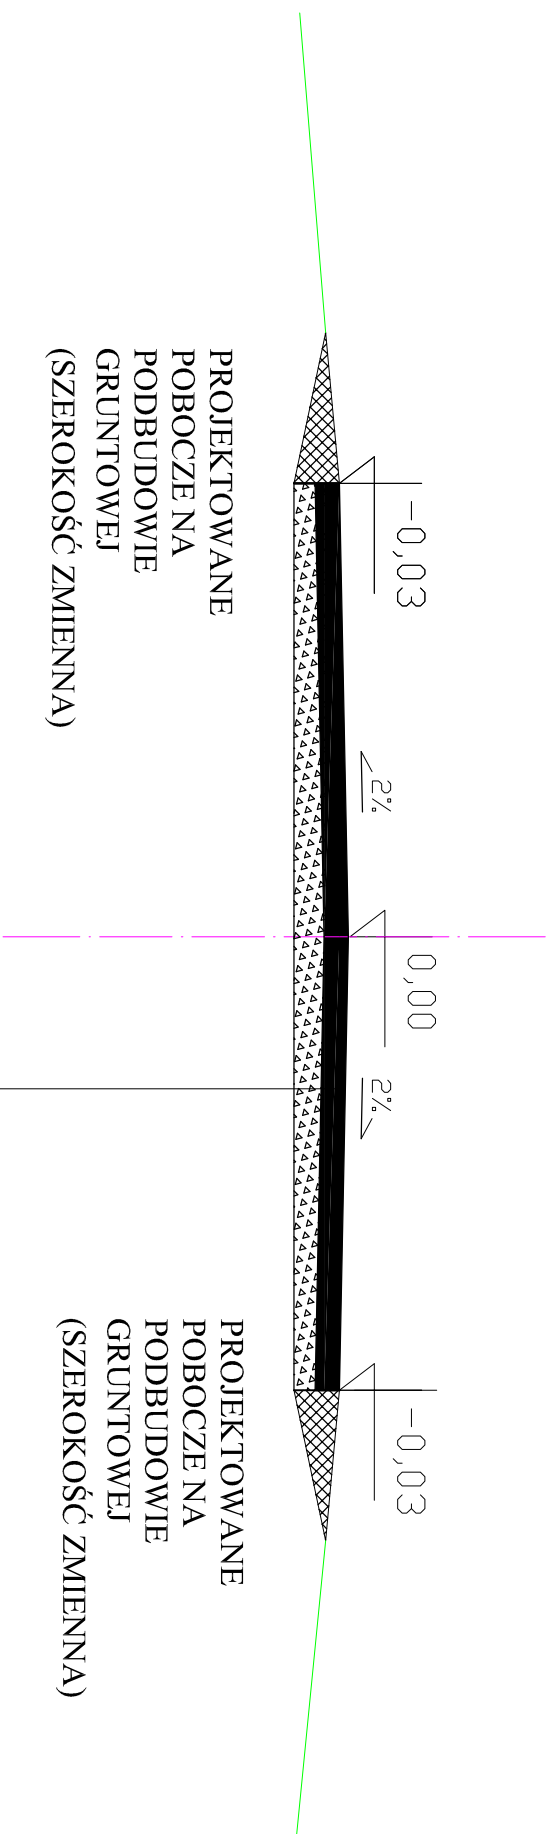


DROGA GMINNA "UL. JAŚMINOWA" W ŻABNICY

ODCINEK 4: KM 0+083 do 0+104 (ZA MOSTEM)

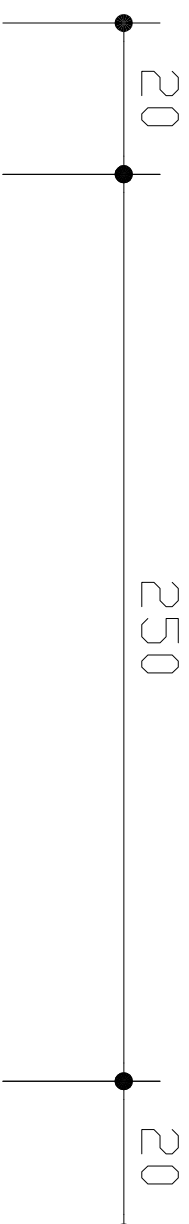

NAWIERZCHNIA BETON ASFALTOWY O GRUBOŚCI 8 cm
WARSTWA PROFILOWA Z KRUSZYWA ŁAMANEGO FRAKCJA 4-32mm STABILIZOWANEGO MECHANICZNIE GR. 10 CM