



WIDOK Z GÓRY

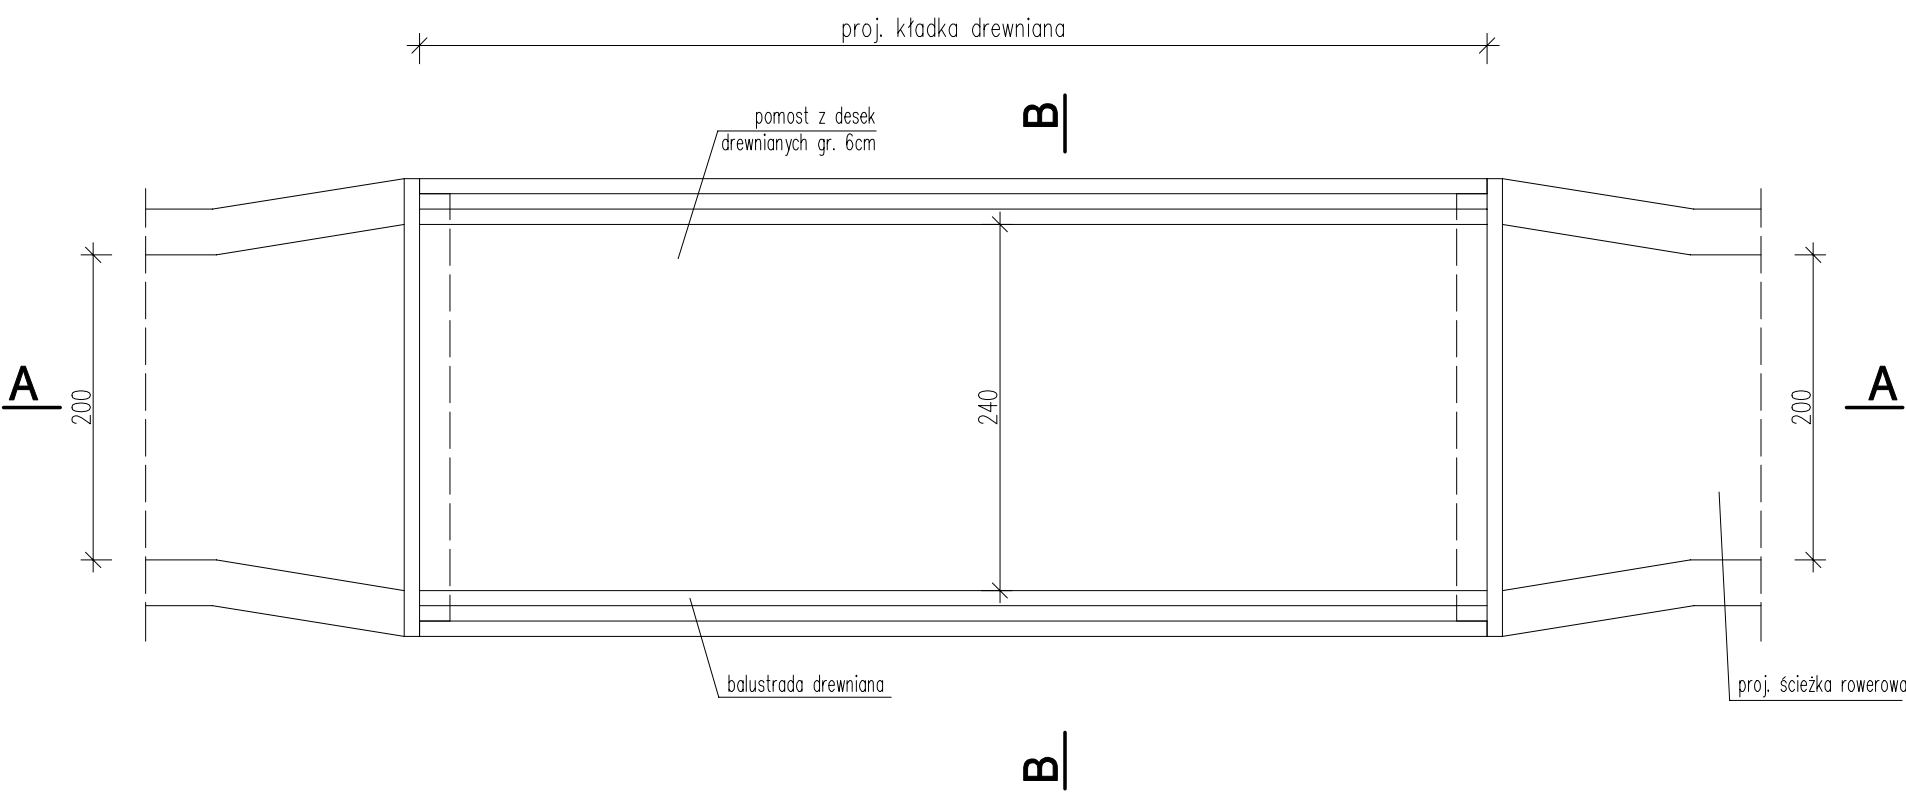


SCHEMAT WYKONANIA KŁADKI ROWEROWEJ  
SKALA 1:50

PRZEKRÓJ B-B

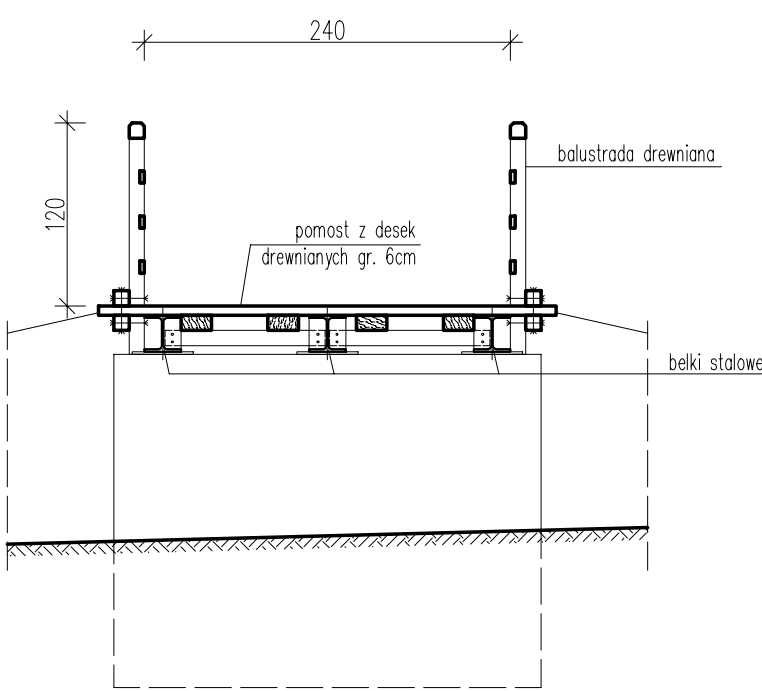

PRZEKRÓJ A-A

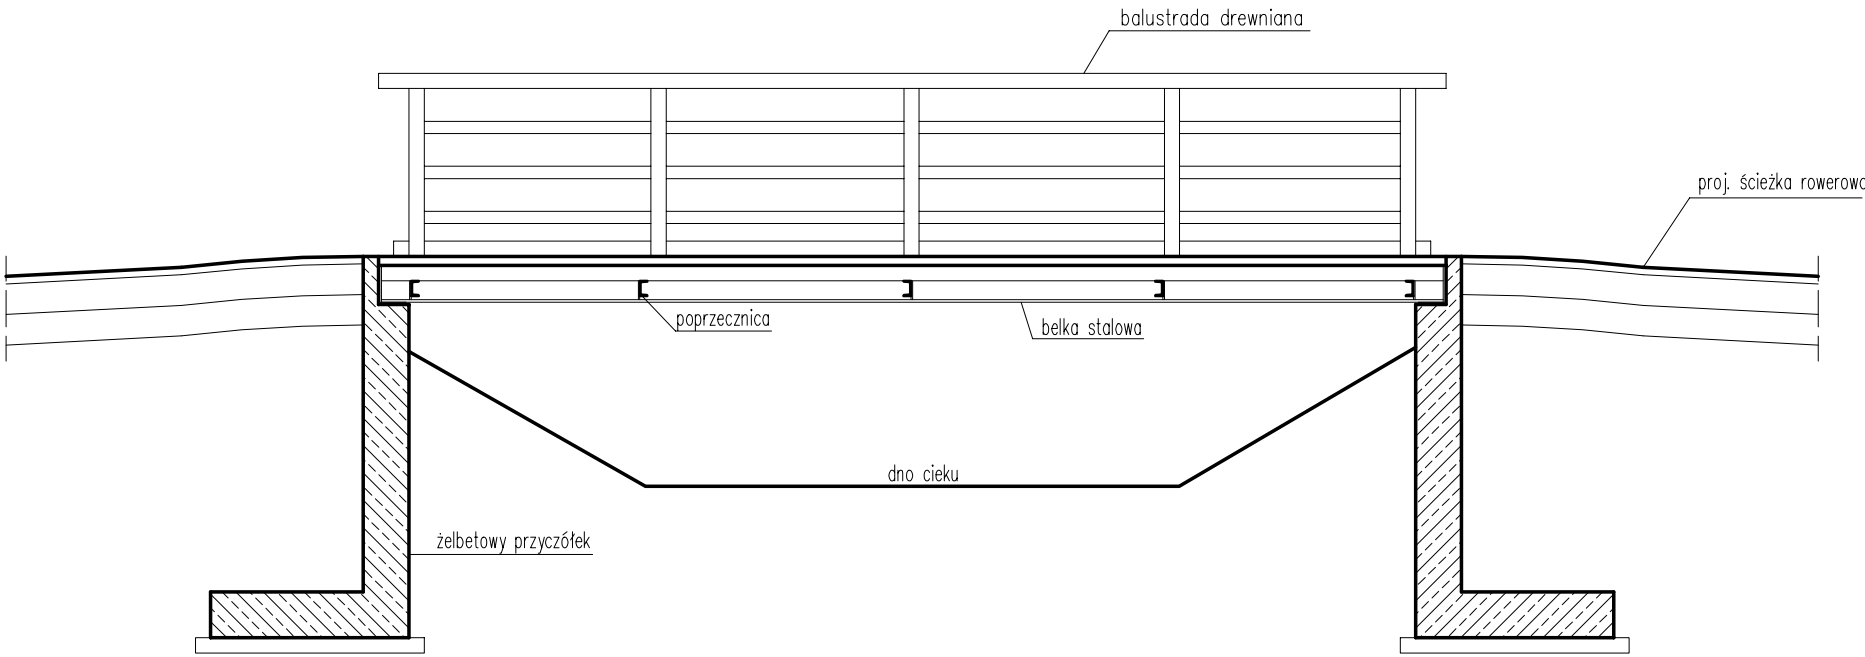

- UWAGA:
- 1. Przedstawiony rysunek pokazuje typowe rozwiązanie kładki.
  - 2. Detale konstrukcyjne opracuje Wykonawca robót.
  - 3. Przed przystąpieniem do prac sprawdzić w terenie podstawowe gabaryty zasadniczych elementów.

PRZYKŁADOWA KŁADKA

