


PRZEKRÓJ TYPOWY

PRZEBUDOWA DROGI GMINNEJ ROLNICZEJ UL. LEŚNA W  
SOŁECTWIE ŻABNICA w km lokalnym 0+000 - 0+560

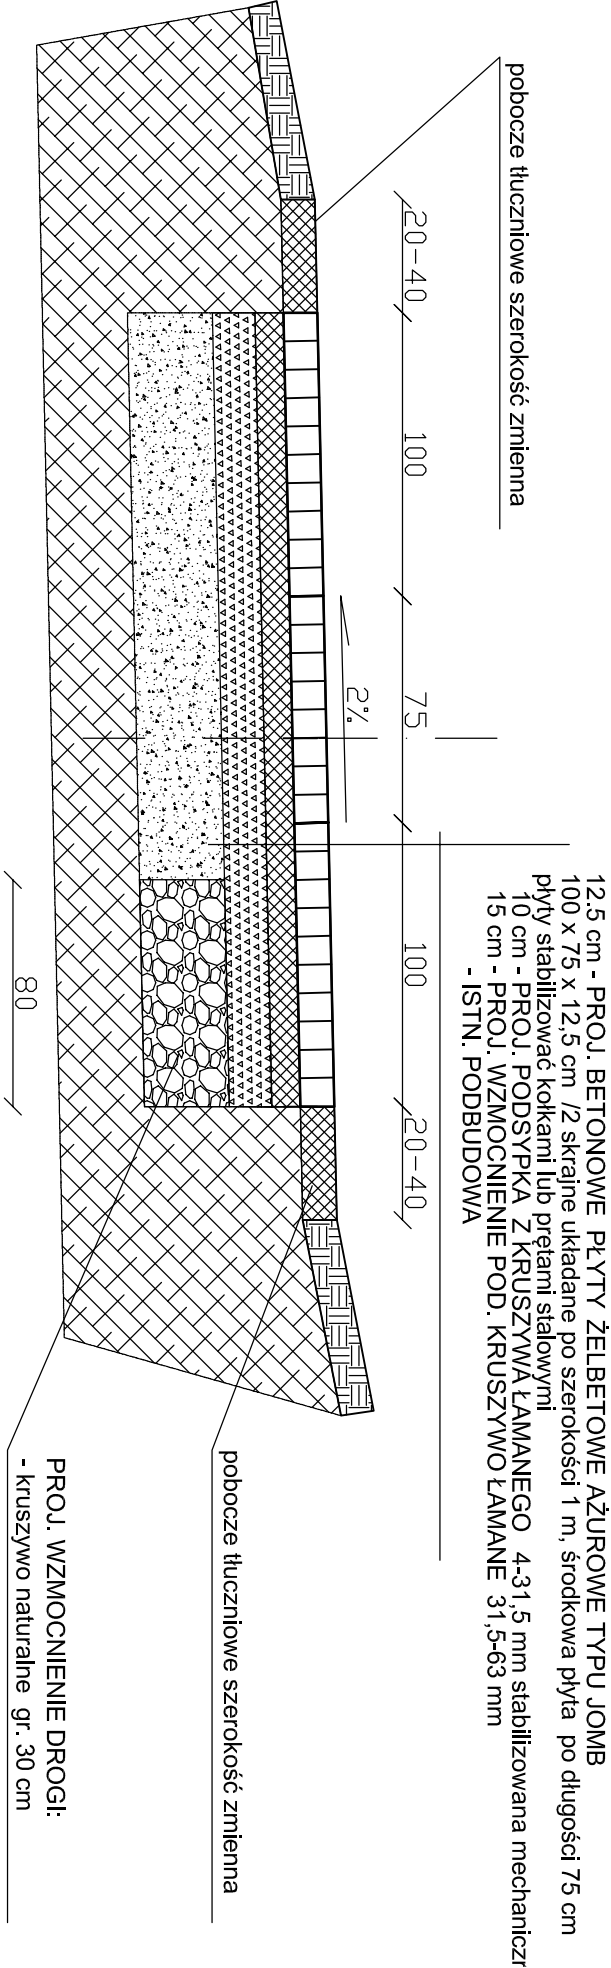

PRZEBUDOWA DROGI GMINNEJ ROLNICZEJ UL. LEŚNA W SOŁECTWIE ŻABNICA w km lokalnym. 0+000- 0+560			
INWESTOR: <b>GMINA WĘGIERSKA GÓRKA</b> <b>ul. ZIELONA 43</b> 34-350 Węgierska Górka			
DATA:	SKALA:	Nr rys:	PRZEDMIOT RYS.
luty 2020r	1:50	1	PRZEKRÓJ TYPOWY
PROJEKTANT:		PODPIS:	
mgr inż. Aleksander Kaletka			