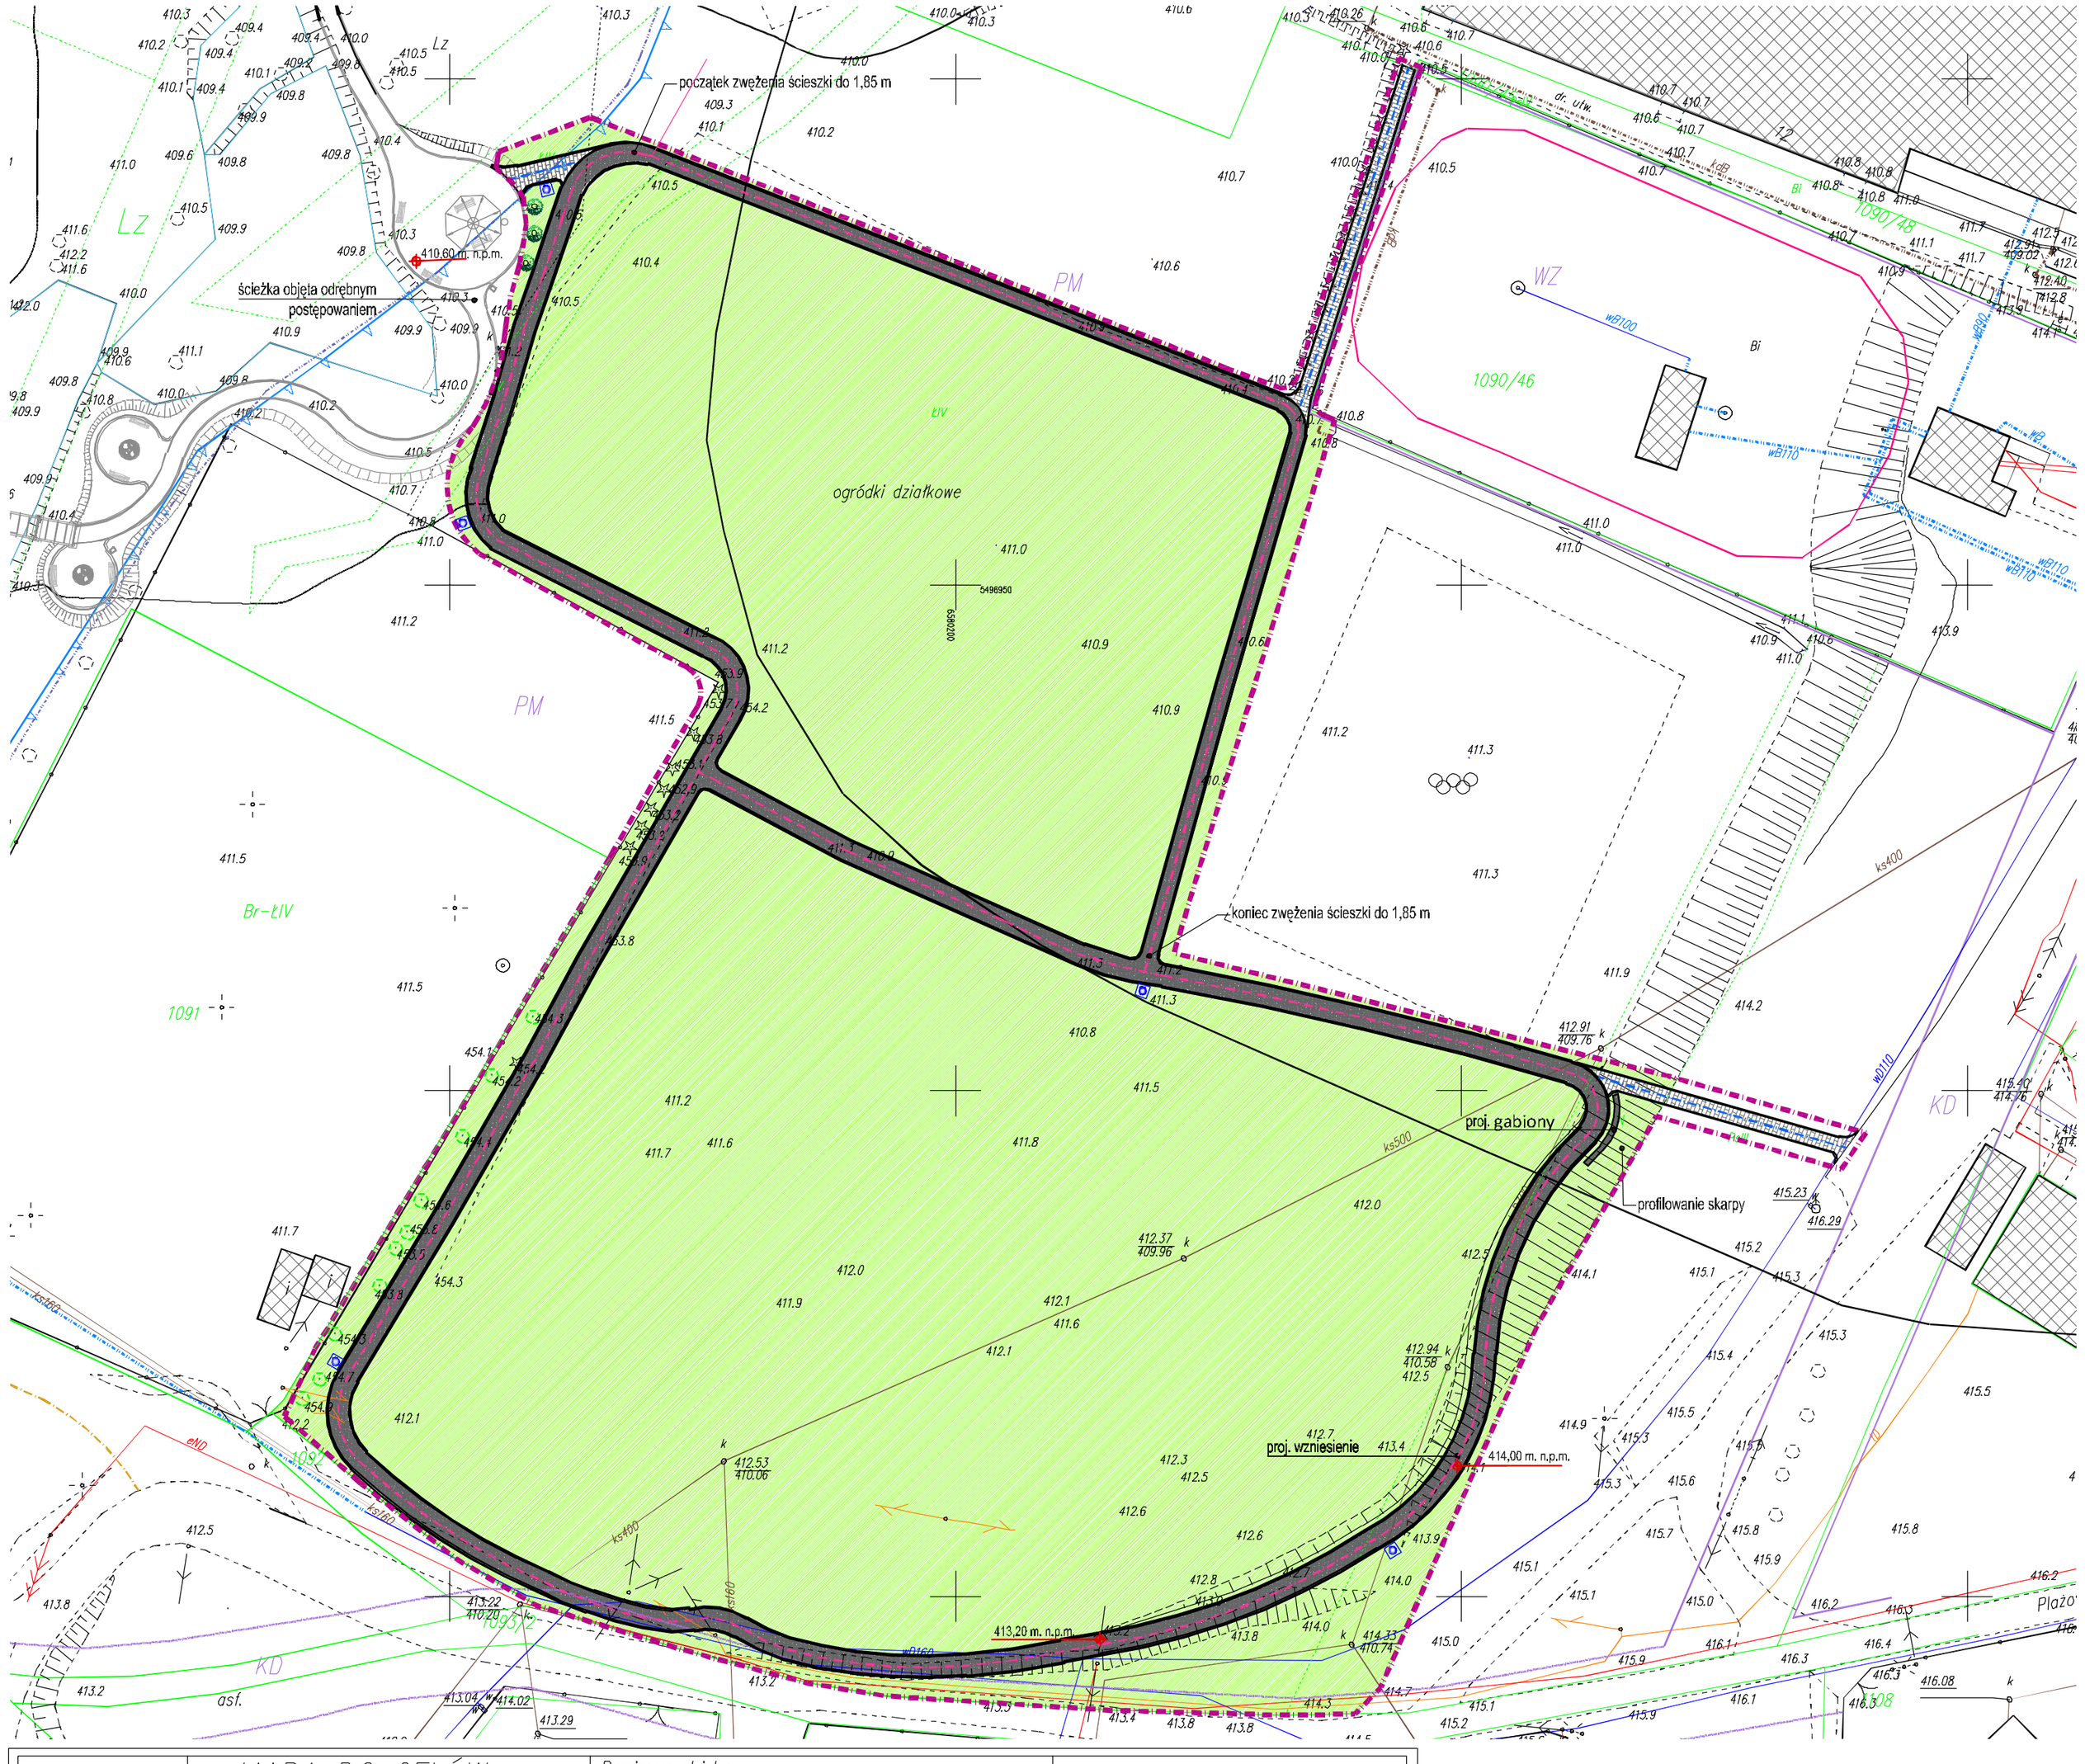

LEGENDA:

- GRANICA OPRACOWANIA - OBSZAR ODDZIAŁYWANIA
- ISTNIEJĄCE OBIEKTY
- PROJEKTOWANA ŚCIEŻKA DYDAKTYCZNA, dł. ok 543 m.b. NAWIERZCHNIA ASFALTOWA
- PROJEKTOWANA ŚCIEŻKA, dł. ok 67 m.b. Z KOSTKI BRUKOWEJ O WYMIARZE 20/20/8 CM KOLOR JASNY GRANIT
- PROJEKTOWANA NAWIERZCHNIA BITUMICZNA
- PROJ. NAWIERZCHNIA Z KOSTKI BRUKOWEJ BEZ FAZY
- TERENY ZIELONE
- TERENY ZIELONE
- PROJ. SKARPY
- PROJ. 5 MAKIET FORTÓW NA POSTUMENCIE BETONOWYM

Legenda:
zakres opracowania geodezyjnego
MPZP
strefa ochrony pośredniej ujęcia wody
strefa ochrony bezpośredniej ujęcia wody
granice strefy ochrony ekspozycji widokowej "E"
granice strefy częściowej ochrony konserwatorskiej "B"
granica zasięgu strefy zalewów Soły Q1% i zlewni potoków
nieprzekraczalna linia zabudowy
granice ewidencyjne działki
granice użytków gruntowych, granice klasoużytków

NINIEJSZA MAPA JEST ZGODNA Z ORYGINAŁEM

Mapa wykonana pod projekt zagospodarowania terenu rekreacyjnego.
Działki nr 1090/47, 1090/45, 1090/46, 1090/48, 1090/49, 1075/10, 1075/11, 1091
nie są obciążone służebnością gruntową ujawnioną w księgach wieczystych.

Potwierdzam się, że ni niejszy dokument został opracowany w wyniku prac geodezyjnych i kartograficznych, których rezultaty zawiera operat techniczny nie zawiera do państwowego zasobu geodezyjnego i kartograficznego

Organ prowadzący państwowy zasób geodezyjny i kartograficzny	STAROSTA ŻYWIECKI
Identyfikator ewidencyjny materiału zasobu - operatu technicznego	R.2417. 2016. 1673
Data wpisania operatu technicznego do ewidencji materiałów zasobu	21 CZE. 2016
Imię, nazwisko i podpis osoby reprezentującej organ	z up. STAROSTY Agata Modrzejewska INSPEKTOR W WYDZIALE GEODEZJI, KARTOGR.

PROJEKT ZAGOSPODAROWANIA TERENU 1:500

ORIENTACJA

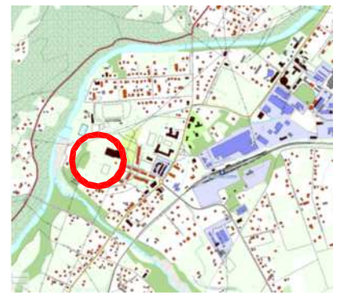

"ŚCIEŻKA HISTORYCZNO- EDUKACYJNA
„Z Węgierskiej Górki przez Beskidy na Mosty" – pętla historii fortyfikacji

UWAGI:
1. WSZYSTKIE WYMIARY ZWERYFIKOWAĆ NA BUDOWIE.
2. PRZED PRZYSTĄPIENIEM DO ROBÓT SPRAWDZIĆ UZGODNIENIA MIEJSC KOLIZJI Z INFRASTRUKTURĄ TECHNICZNĄ, ROBOTY PROWADZIĆ ZGODNIE Z WYTYCZNYMI ZARZĄDCÓW SIECI.
3. WARTOŚCI SPADKÓW WYRAŻONE W % NALEŻY UWAŻAĆ ZA MINIMALNE DOPUSZCZALNE.
4. W PRZYPADKU POJAWIENIA SIĘ WĄTPLIWOŚCI INTERPRETACYJNYCH W ZAPROPONOWANYCH ROZWIĄZANIACH TECHNICZNYCH NALEŻY SKONTAKTOWAĆ SIĘ Z AUTOREM OPRACOWANIA DLA JEDNOZNACZNEGO USTALENIA SPOSOBU ROZWIĄZANIA TECHNICZNEGO.
5. OPISY WARSTW JAK NA RYSUNKACH SZCZEGÓŁOWYCH.

WIEWIÓRA & GOLCZYK ARCHITEKCI s.c. **wrzesień 2016**
© WSZELKIE PRAWA AUTORSKIE ZASTRZEŻONE - ZADNA CZĘŚĆ TEGO RYSUNKU NIE MOŻE BYĆ REPRODUKOWANA PRZECHOWYWANA W SYSTEMACH ODZYSKIWANIA ANI PRZEKAZYWANA W SPOSÓB ELEKTRONICZNY LUB MECHANICZNY W POSTACI ODBITKI KSEROGRAFICZNEJ, NAGRANIA, CZY W JAKIEJKOLWIEK INNEJ FORMIE, BEZ WCZEŚNIEJSZEGO UZYSKANIA PISEMNEJ ZGODY WŁAŚCICIELA PRAW AUTORSKICH.
Dz. Ust. Nr 24 Poz. 83 z dn. 4.02.1994 r.

WIEWIÓRA & GOLCZYK
ARCHITEKTURA URBANISTYKA PROJEKTY WNĘTRZ NADZÓR AUTORSKI ARCHITEKCI
Wiewióra & Golczyk Architekci s.c. 34-300 Żywiec ul. Kościuszki 42 tel. 33 861 65 57 biuro@wiewioragolczyk.pl www.wiewioragolczyk.pl

BRANŻA:	**ARCHITEKTURA - PROJEKT BUDOWLANY**			
PROJEKT:	**PROJEKT ŚCIEŻKI DYDAKTYCZNEJ Z ELEMENTAMI MAŁEJ ARCHITEKTURY NA DZIAŁCE 1090/49 W WĘGIERSKIEJ GÓRCE**			NR PROJEKTU: **1615** AutoCAD LT 2011 301-62260668
INWESTOR:	**GMINA WĘGIERSKA GÓRKA, UL. ZIELONA 43, 34-350 WĘGIERSKA GÓRKA**			INDEKS:
RYSUNEK:	**PROJEKT ZAGOSPODAROWANIA TERENU**			DATA: **wrzesień 2016**
GŁÓWNY PROJEKTANT:	MACIEJ WIEWIÓRA	NR UPRAWNIEŃ: **195/94 S-B**		KREŚLIŁ: **E.P.M.**
ZESPÓŁ PROJEKTOWY:	ELŻBIETA PAJOZIK-MOCZEK	NR UPRAWNIEŃ:		SKALA: **1:500**
		NR UPRAWNIEŃ:		NR RYSUNKU: **A-001**
		NR UPRAWNIEŃ:		
		NR UPRAWNIEŃ:		
		NR UPRAWNIEŃ:		
		NR UPRAWNIEŃ:		
SPRAWDZAJĄCY:		NR UPRAWNIEŃ:		

Powiat: Żywiecki
Gmina: Węgierska Górka [241715_2]
Obręb: [Nr 0003] Węgierska Górka

ID: 6640_3975_2015
Nr zlec: 298/2015

MAPA DO CELÓW PROJEKTOWYCH

aktualna na dzień: 29.04.2016r.
SKALA 1:500
układ wsp. nr. płaskich 2000
SEKCJE: 6.115.31.11.3.3, 6.115.31.11.3.4, 6.115.31.16.1.2, 6.115.31.16.1.1
Mapa powstała w wyniku aktualizacji mapy zasadniczej układ wys. Kronsztadt 86

Pomiarem objęto:
– sytuację terenu
– rzeźbę terenu
– uzbrojenie terenu

Kolorem zielonym wniesiono granice działek na podstawie przeskalowanej mapy ewidencyjnej w skali 1:1000.

Usługi Geodezyjne "GEO-PROFIL" s.c.
Janusz Sroka, Dominik Piela
34-300 Żywiec, ul.Komorowskich 31
NIP 553-22-23-571, REGON 072740749
tel.475-46-55, 604-905-198, 604-589-192

Wykonał: mgrinż. Janusz Sroka GEODETA UPRAWNIONY nr uprawnień 9295

Żywiec dnia: 29.04.2016r.