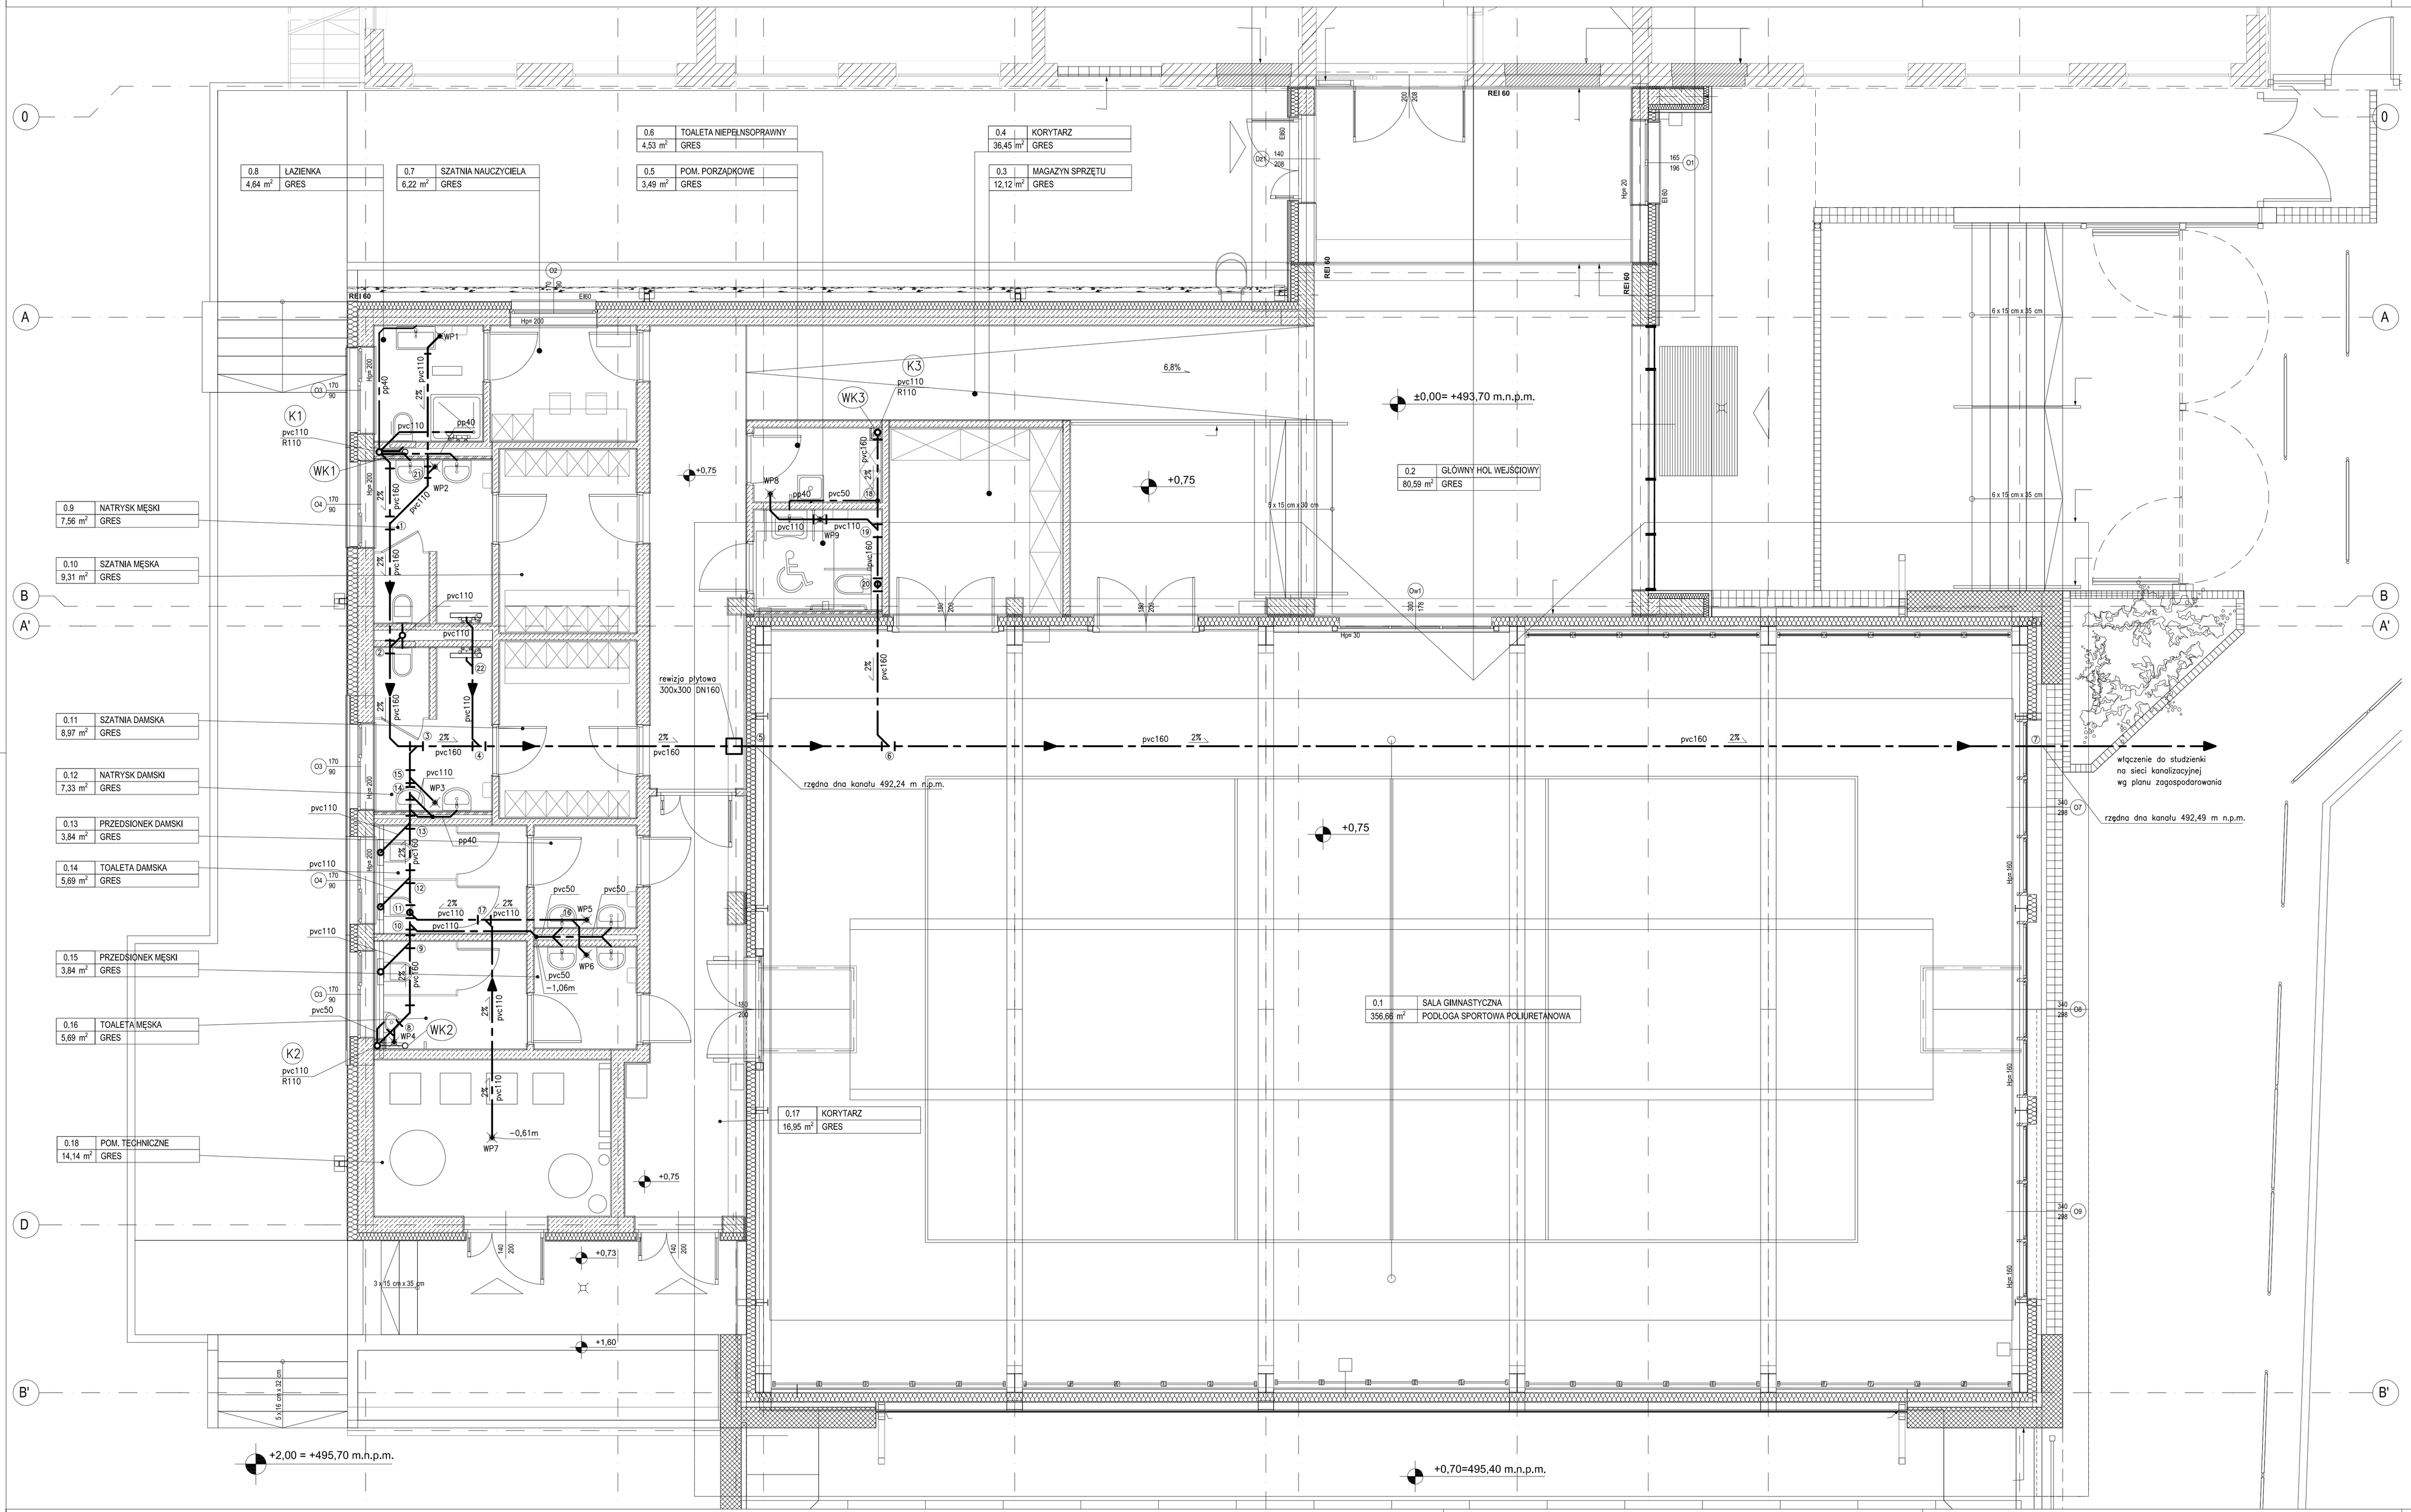

LEGENDA

———	przewody kanalizacji sanitarnej
K1	piony kanalizacji sanitarnej
WK1	wentylacja kanalizacji sanitarnej
R	rewizja kanalizacyjna

Zagłębienie kanalizacji:

Nr pktu	Średnica mm	Spadek %	Długość m	Dół rury wzg. posadzki +0,75m	Dół rury m n.p.m.
K1				−1,21	492,49
1	160	2,0%	1,38	−1,24	492,46
2	160	2,0%	2,39	−1,28	492,42
3	160	2,0%	2,43	−1,33	492,37
4	160	2,0%	1,21	−1,36	492,24
5	160	2,0%	5,33	−1,46	492,24
6	160	2,0%	2,57	−1,51	492,19
7	160	2,0%	22,27	−1,96	492,49
K2	160	2,0%	0,48	−1,21	492,49
8	160	2,0%	1,78	−1,22	492,48
9	160	2,0%	0,36	−1,26	492,44
10	160	2,0%	0,22	−1,26	492,44
11	160	2,0%	0,87	−1,27	492,43
12	160	2,0%	1,05	−1,28	492,42
13	160	2,0%	0,56	−1,30	492,40
14	160	2,0%	0,31	−1,31	492,39
15	160	2,0%	0,62	−1,32	492,38
K3	160	2,0%	1,31	−1,41	492,29
18	160	2,0%	0,57	−1,42	492,28
19	160	2,0%	1,05	−1,43	492,27
20	160	2,0%	3,12	−1,45	492,25

poziom ±0,00= +493,70 m.n.p.m.

PROJEKT: BUDOWA SALI GIMNASTYCZNEJ Z ZAPLECZEM I NIEZBĘDNĄ INFRASTRUKTURĄ NA DZIAŁKACH O NR EWID. 2946/13, 2946/17, 2951/38, 4415/99, 4415/100 W CIĘCINIE, UL. ŚW. KATARZYNY 246

INWESTOR: Gmina Węgierska Górka ul. Zielona 46 34-350 Węgierska Górka

TYTUŁ, ZAKR.: INSTALACJA KANALIZACJI RZUT PARTERU.

FAZA: p. budowlany | DATA: 12.11.2019

NR OPRACOWANIA: IS-20/2019 | SKALA: 1:50

NR ARCH.: IS/07

PROJEKTOWAŁ: mgr inż. Marzena Sałaciak | NR UPRAWNIEŃ: SLK/7980/PBS/18 | PODPIS:

SPRAWDZIŁ: mgr inż. Danuta Wawrzyńczyk | NR UPRAWNIEŃ: 126/89 BB | PODPIS:

BIURO USŁUG PROJEKTOWYCH > DANUTA WAWRZYŃCZYK < 43-332 PISARZOWICE ul. Stoneczna 1, tel. 033 822 04 85