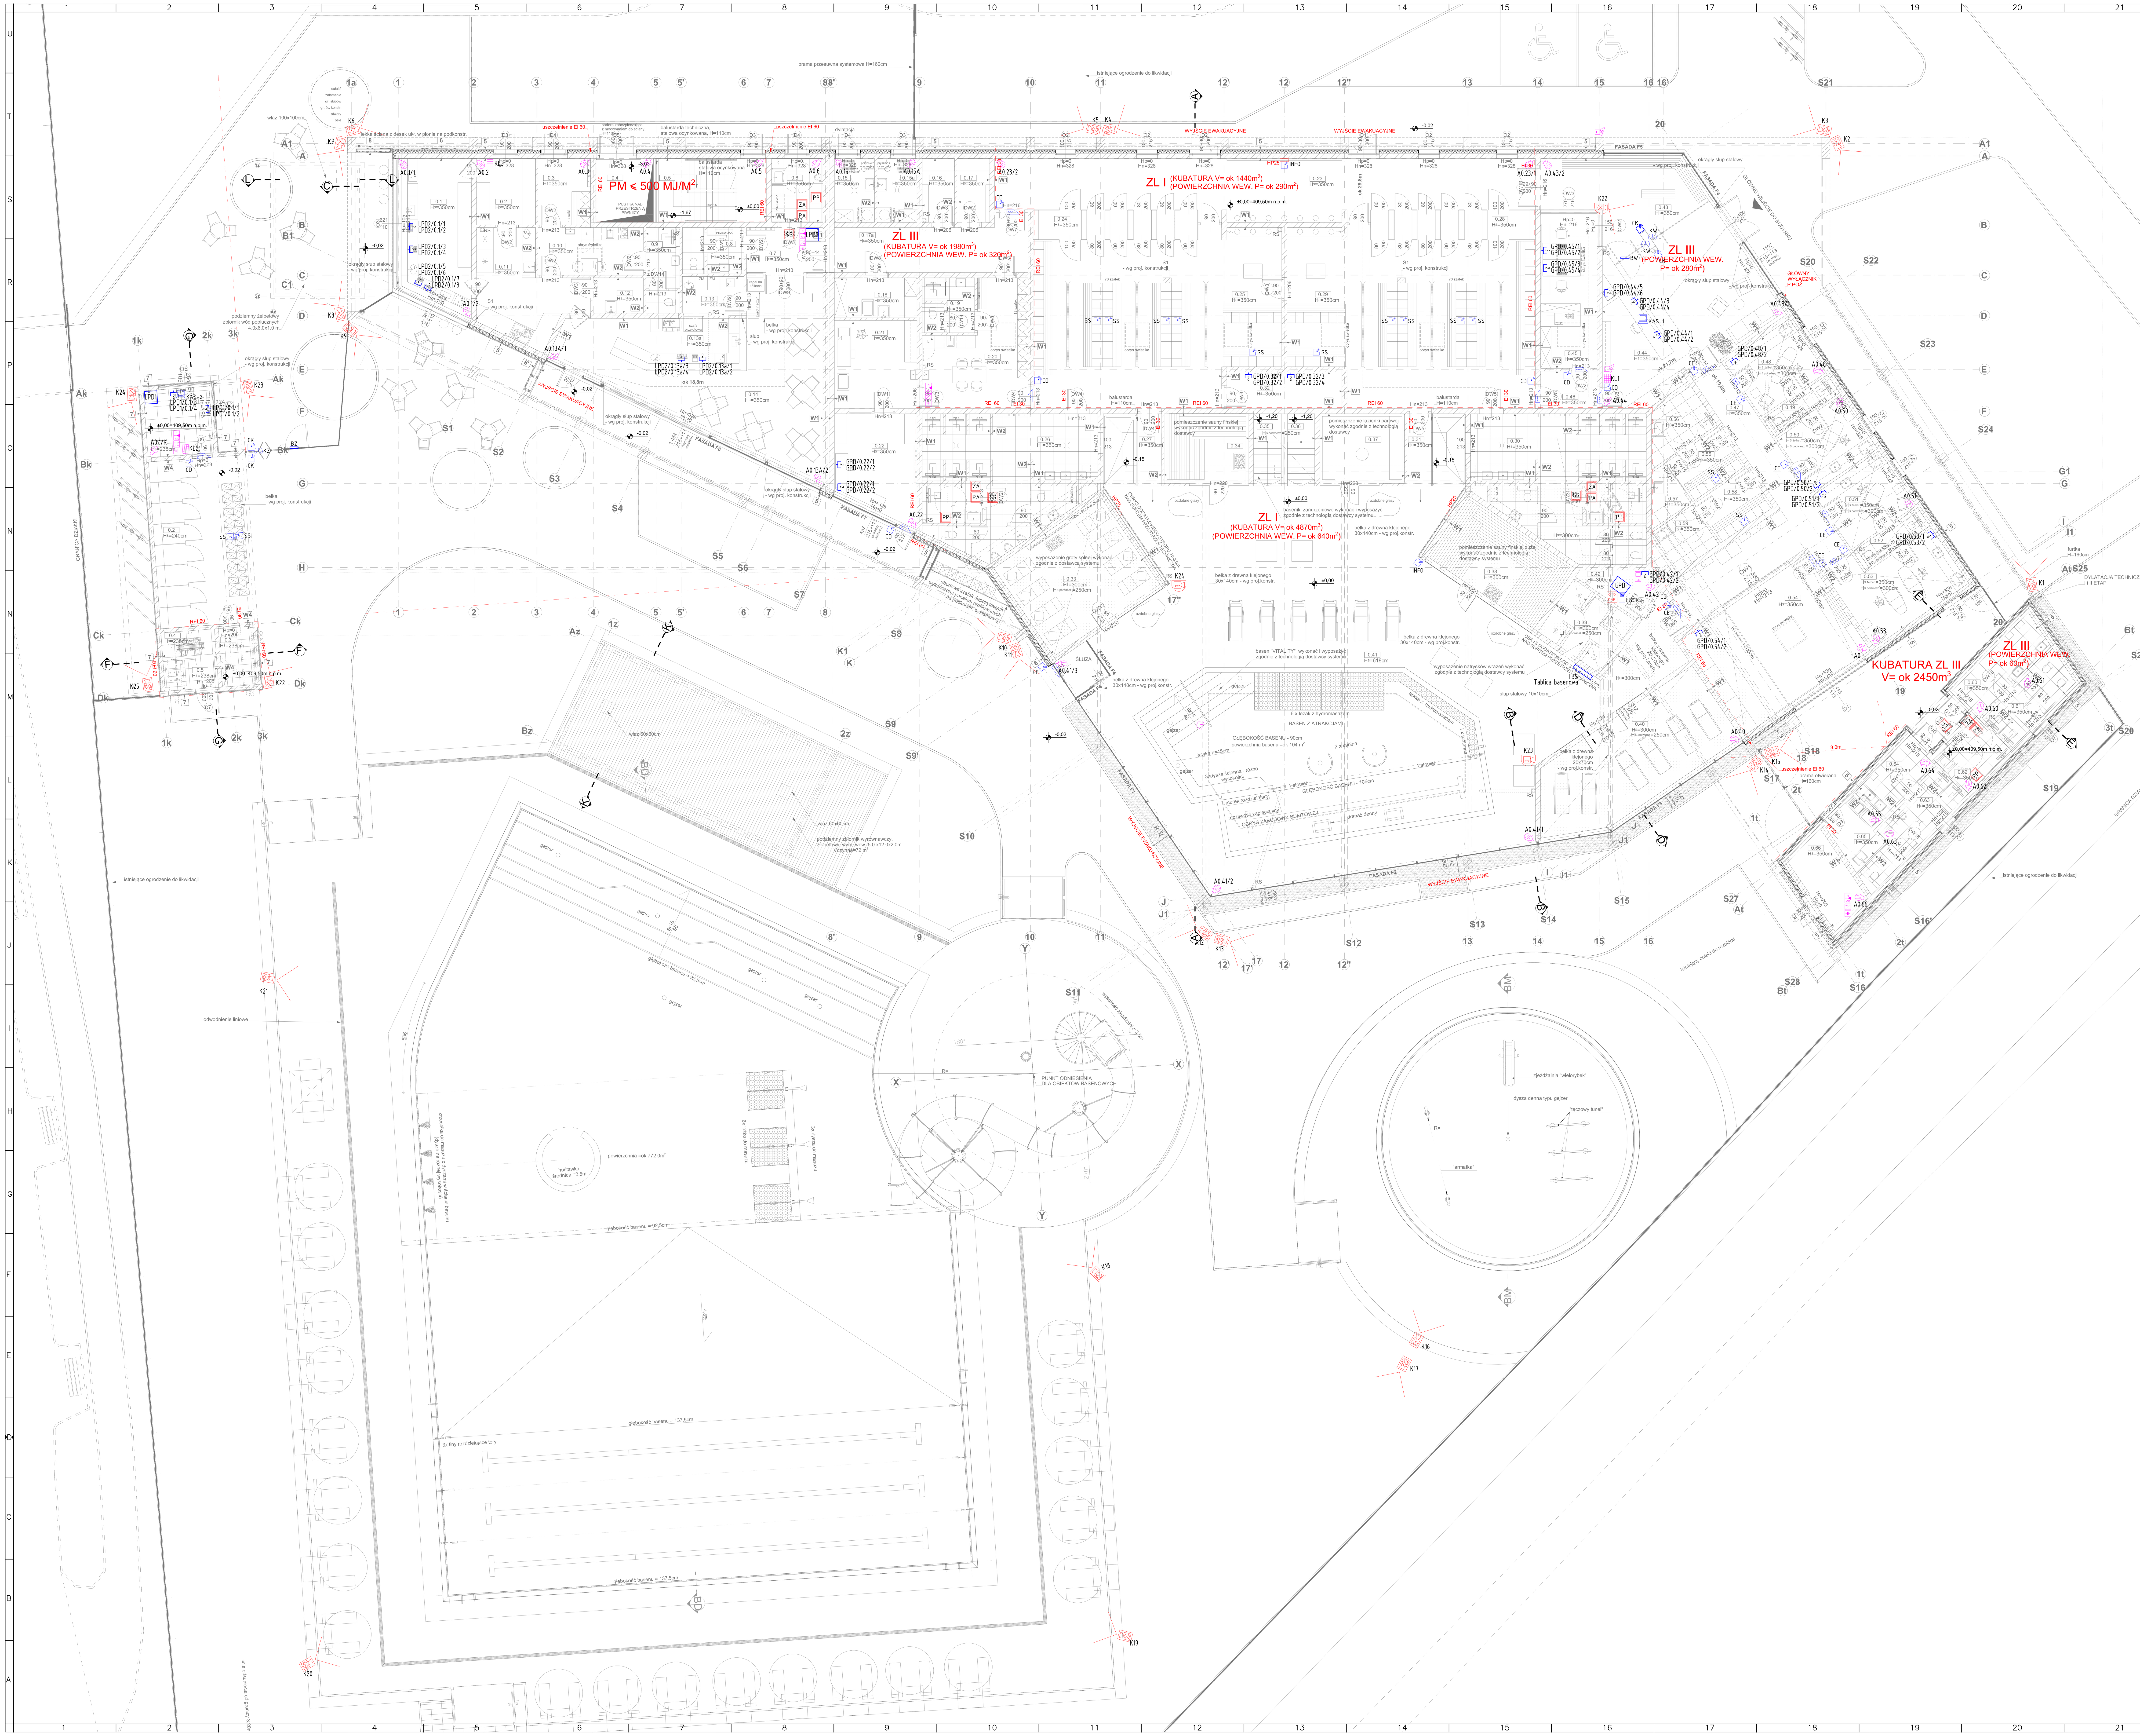

BUDYNEK AQUARELAX

ZESTAWIENIE POMIESZCZEŃ STREFY KAWIARNI (POWIERZCHNIE WG NORMY ISO-PN-ISO 9836;1997)

NR. POM.	RODZAJ POMIESZCZENIA	POWIERZCHNIA UŻYTKOWA PODSTAWOWA (m²)	POWIERZCHNIA UŻYTKOWA POMOCNICZA (m²)	POW. USŁUGOWA (m²)	POW. RUCHU (m²)	POW. NETTO (m²)	RODZAJ WYKOŃCZENIA POSADZKI
0.1	Bar	23,05	-	-	-	23,05	Podłoga gres
0.2	Pom. magazynowe produktów suchych i napojów	-	-	8,95	-	8,95	Podłoga gres
0.3	Przedsionek z szatnią	-	8,00	-	-	8,00	Podłoga gres
0.4	Szyb podawczy	-	-	-	-	-	-
0.5	Klatka schodowa	-	-	-	15,71	15,71	Podłoga gres
0.6	Toaleta męska / NPS	-	7,47	-	-	7,47	Podłoga gres
0.7	Przedsionek kawiarni	-	7,85	-	-	7,85	Podłoga gres 60x120cm
0.8	Toaleta damska	-	6,05	-	-	6,05	Podłoga gres
0.9	Toaleta dla pracowników	-	6,18	-	-	6,18	Podłoga gres
0.10	Pom. socjalne	-	11,50	-	-	11,50	Podłoga gres
0.11	Magazyn ciast i produktów mrożonych	-	-	20,51	-	20,51	Podłoga gres
0.12	Pom. porządkowe	-	4,08	-	-	4,08	Podłoga gres
0.13	Zmywalnia	-	5,53	-	-	5,53	Podłoga gres
0.13a	Bar z zapleczem	18,14	-	-	-	18,14	Podłoga gres 60x120cm
0.14	Sala kawiarni	52,72	-	-	-	52,72	Podłoga gres 60x120cm
RAZEM		150,57 m²		29,46 m²	15,71 m²	195,74 m²	

ZESTAWIENIE POMIESZCZEŃ STREFY SOCJALNEJ I RATOWNICZNEJ (POWIERZCHNIE WG NORMY ISO-PN-ISO 9836;1997)

NR. POM.	RODZAJ POMIESZCZENIA	POWIERZCHNIA UŻYTKOWA PODSTAWOWA (m²)	POWIERZCHNIA UŻYTKOWA POMOCNICZA (m²)	POW. USŁUGOWA (m²)	POW. RUCHU (m²)	POW. NETTO (m²)	RODZAJ WYKOŃCZENIA
0.15	Pom. magazynowania i dozowania podchlorynu sodu	-	-	5,84	-	5,84	Podłoga z płytek chemoodpornych
0.15a	Pom. magazynowania i dozowania korektora pH	-	-	5,84	-	5,84	Podłoga z płytek chemoodpornych
0.16	Mag. ręczników czystych	-	-	4,70	-	4,70	Podłoga gres
0.17	Mag. ręczników brudnych	-	-	4,70	-	4,70	Podłoga gres
0.17a	Komunikacja	-	-	-	20,85	20,85	Podłoga gres 60x120cm
0.18	Pom. porządkowe	-	7,56	-	-	7,56	Podłoga gres
0.19	Toaleta personelu	-	6,08	-	-	6,08	Podłoga gres
0.20	Pom. socjalne	-	24,30	-	-	24,30	Podłoga gres
0.21	Pom. ratowników	-	16,65	-	-	16,65	Podłoga gres
0.22	Pom. ochrony	-	18,24	-	-	18,24	Podłoga gres
RAZEM		72,83 m²		21,08 m²	20,85 m²	114,76 m²	

ZESTAWIENIE POMIESZCZEŃ STREFY SPA I WELLNESS ORAZ SZATNI (POWIERZCHNIE WG NORMY ISO-PN-ISO 9836;1997)

NR. POM.	RODZAJ POMIESZCZENIA	POWIERZCHNIA UŻYTKOWA PODSTAWOWA (m²)	POWIERZCHNIA UŻYTKOWA POMOCNICZA (m²)	POW. USŁUGOWA (m²)	POW. RUCHU (m²)	POW. NETTO (m²)	RODZAJ WYKOŃCZENIA
0.23	Komunikacja	-	-	-	67,98	67,98	Podłoga gres 60x120cm
0.24	Przebieralnia męska	-	11,00	-	-	11,00	Podłoga gres
0.25	Szatnia męska	-	91,99	-	-	91,99	Podłoga gres
0.26	Umywalnia + toalety męskie	-	44,18	-	-	44,18	Podłoga gres
0.27	Brodzik higieniczny	-	9,63	-	-	9,63	Podłoga gres 60x120cm
0.28	Przebieralnia damska	-	11,00	-	-	11,00	Podłoga gres
0.29	Szatnia damska	-	91,99	-	-	91,99	Podłoga gres
0.30	Umywalnia + toalety damskie	-	46,76	-	-	46,76	Podłoga gres
0.31	Brodzik higieniczny	-	9,63	-	-	9,63	Podłoga gres 60x120cm
0.32	Pom. techniczne	-	-	9,63	-	9,63	Podłoga gres
0.33	Grota solna	31,31	-	-	-	31,31	Podłoga gres 60x120cm
0.34	Sauna fińska	12,93	-	-	-	12,93	Podłoga gres 60x120cm
0.35	Basen zanurzeniowy ciepły	4,49	-	-	-	4,49	Podłoga gres 60x120cm
0.36	Basen zanurzeniowy zimny	4,49	-	-	-	4,49	Podłoga gres 60x120cm
0.37	Sauna parowa	12,93	-	-	-	12,93	Podłoga gres 60x120cm
0.38	Sauna fińska	21,49	-	-	-	21,49	Podłoga gres 60x120cm
0.39	Natryski wrażeń	9,98	-	-	-	9,98	Podłoga gres 60x120cm
0.40	Tepidarium	39,64	-	-	-	39,64	Podłoga gres 60x120cm
0.41	Basen z hydromasażem	353,83	-	-	-	353,83	Podłoga gres 60x120cm
0.42	Pom. techniczne	-	-	5,26	-	5,26	Podłoga gres
0.43	Strefa wejścia / Poczekalnia	-	60,45	-	-	60,45	Podłoga gres 60x120cm
0.44	Recepcja	-	17,99	-	-	17,99	Podłoga gres 60x120cm
0.45	Biuro administracji	-	19,79	-	-	19,79	Podłoga gres
0.46	Komunikacja	-	4,86	-	-	4,86	Podłoga gres
0.47	Komunikacja z poczekalnią	-	32,20	-	-	32,20	Podłoga gres 60x120cm
0.48	Gabinet masażu 1	11,56	-	-	-	11,56	Podłoga gres
0.49	Węzeł sanitarny gab. 1 i 2	-	3,71	-	-	3,71	Podłoga gres
0.50	Gabinet masażu 2	11,56	-	-	-	11,56	Podłoga gres
0.51	Gabinet masażu 3	11,82	-	-	-	11,82	Podłoga gres
0.52	Węzeł sanitarny gab. 3 i 4	-	3,71	-	-	3,71	Podłoga gres
0.53	Gabinet masażu 4	19,26	-	-	-	19,26	Podłoga gres
0.54	Sala fitness	39,60	-	-	-	39,60	Podłoga gres
0.55	Przebieralnia męska	-	6,83	-	-	6,83	Podłoga gres
0.56	Toaleta męska / NPS	-	6,80	-	-	6,80	Podłoga gres
0.57	Pom. porządkowe	-	3,38	-	-	3,38	Podłoga gres
0.58	Przebieralnia damska	-	6,83	-	-	6,83	Podłoga gres
0.59	Toaleta damska/NPS	-	6,75	-	-	6,75	Podłoga gres
RAZEM		1074,37 m²		14,89 m²	67,98 m²	1157,24 m²	

ZESTAWIENIE POMIESZCZEŃ STREFY TOALET (POWIERZCHNIE WG NORMY ISO-PN-ISO 9836;1997)

0.60	Przedsionek z umywalkami dla kobiet	-	9,51	-	-	9,51	Podłoga gres
0.61	Natryski / Toaleta damska	-	7,95	-	-	7,95	Podłoga gres
0.62	Toaleta niepełnospr.	-	6,64	-	-	6,64	Podłoga gres
0.63	Natryski / Toaleta męska	-	10,21	-	-	10,21	Podłoga gres
0.64	Przedsionek z umywalkami dla mężczyzn	-	6,71	-	-	6,71	Podłoga gres
0.65	Pom. porządkowe	-	5,94	-	-	5,94	Podłoga gres
0.66	Magazyn	-	-	8,76	-	8,76	Podłoga gres
RAZEM		46,96 m²		8,76 m²	-	55,72 m²	

SUMARYCZNA POWIERZCHNIA UŻYTKOWA KONDYGNACJI 0 : 1344,73 m²

SUMARYCZNA POWIERZCHNIA USŁUGOWA KONDYGNACJI 0 : 74,19 m²

SUMARYCZNA POWIERZCHNIA RUCHU KONDYGNACJI 0 : 104,54 m²

SUMARYCZNA POWIERZCHNIA NETTO KONDYGNACJI 0 : 1523,46 m²

POWIERZCHNIA ZABUDOWY 2052,81 m²

OBIEKT KAS I PRZEBIERALNI

ZESTAWIENIE POMIESZCZEŃ (POWIERZCHNIE WG NORMY ISO-PN-ISO 9836;1997)

NR. POM.	RODZAJ POMIESZCZENIA	POWIERZCHNIA UŻYTKOWA PODSTAWOWA (m²)	POWIERZCHNIA UŻYTKOWA POMOCNICZA (m²)	POW. USŁUGOWA (m²)	POW. RUCHU (m²)	POW. NETTO (m²)	RODZAJ WYKOŃCZENIA
0.1	Kasy	10,10	-	-	-	10,10	Podłoga gres
0.2	Przebieralnia	-	37,20	-	-	37,20	Bruk
0.3	Pom.rozdzielni głównej	-	-	4,61	-	4,61	Podłoga gres
0.4	Pom. transformatora	-	-	3,37	-	3,37	Podłoga gres
0.5	Pom. rozdzielni SN	-	-	3,64	-	3,64	Podłoga gres
RAZEM		47,30 m²		11,62 m²	-	58,92 m²	

POWIERZCHNIA ZABUDOWY 68,51m²

Kontrola dostępu / system ESOK

ESOK	Serwer systemu ESOK
KAS-1	Stanowisko kasowe systemu ESOK (kasa wewnętrzna)
KAS-2	Stanowisko kasowe systemu ESOK (kasa zewnętrzna)
TBS	Tablica basenowa Czas + 3x Temperatura
SS	Sterownik szafkowy RFID systemu ESOK
CK	Czytnik dualny RFID na kołowrocie systemu ESOK
CE	Czytnik dostępu RFID do atrakcji (klienci)
CD	Czytnik dostępu RFID do pomieszczeń (obsługa)
INFO	Czytnik informacyjny RFID systemu ESOK
KW	Kołowrót obrotowy wewnętrzny niski, tripod
KZ	Kołowrót obrotowy zewnętrzny wysoki, tripod
BW	Bramka uchylna wewnętrzna niska
BZ	Bramka uchylna zewnętrzna wysoka
	Zaczep elektromagnetyczny

Osprzęt elektroinstalacyjny IT

n	Gniazda wtykowe RJ45 (n - ilość gniazd)

System monitoringu wizyjnego CCTV

	Kamera kopułkowa w obudowie zewn. z wbudowanym oświetlaczem
	Kamera kopułkowa wewnętrzna z wbudowanym oświetlaczem
PTZ	Kamera kopułkowa zewnętrzna PTZ
DVR	Rejestrator cyfrowy (DVR)

Kontrola dostępu

CIE	Centrala alarmowa
	Klawiatura
CIE	Moduł rozszerzeń
	Zasilacz sieciowy
	Bateria akumulatorów
	Dualna punktowa czujka ruchu (PIR+MW)
	Sygnalizator akustyczno-optyczny
	Sygnalizator akustyczno-optyczny z własnym zasilaniem

System przyzywowy

PP	Przycisk przywołania wyłącznika pociąganego
ZA	Zasilacz sieciowy
PA	Przycisk anulowania alarmu
SS	Sygnalizator świetlny z sygnałem akustycznym

rewizja:	opis rewizji:	data:	podpis:

biuro projektów:	AGA ELEKTRO — AGA-ELEKTRO s.c. 43-382 Bielsko Biała, ul. 1 Dywizji Pancernej 45/201 tel. +48 606 129 303, +48 728 871 442 e-mail: biuro@aga-elektro.pl www.aga-elektro.pl		
projektant:	inż. Grzegorz Grzesicki nr upr. bud. SLK/5731/PWOE/14	data: 01.2022	podpis:
sprawdzający:	mgr inż. Jarosław Śledź nr upr. bud. SLK/3908/PWOE/11	data: 01.2022	podpis:
inwestor:	GMINA WĘGIERSKA GÓRKA, 34-350 WĘGIERSKA GÓRKA, UL. ZIELONA 43		
obiekt / temat:	PROJEKT OBIEKTÓW REKREACYJNO-WYPOCZYNKOWYCH W WĘGIERSKIEJ GÓRCE, UL. 3-GO MAJA, DZ. NR 1075/11, 1075/10, 1075/5		
faza projektu:	PROJEKT TECHNICZNY		
treść rysunku:	INSTALACJE NISKOPRĄDOWE - RZUT PRZYZIEMIA		

branża:	nr projektu	data wydania	skala	nr rysunku	arkusz	rewizja
ELEKTRYCZNA	2109-6	01.2022	1 : 100	E-04	1/1	0

Niniejszy projekt chroniony jest prawem autorskim. Rysunek ten ani żaden jego fragment nie mogą być zmieniane, reprodukowane, powielane, lub wykorzystywane do żadnych innych celów bez pisemnej zgody autora projektu.