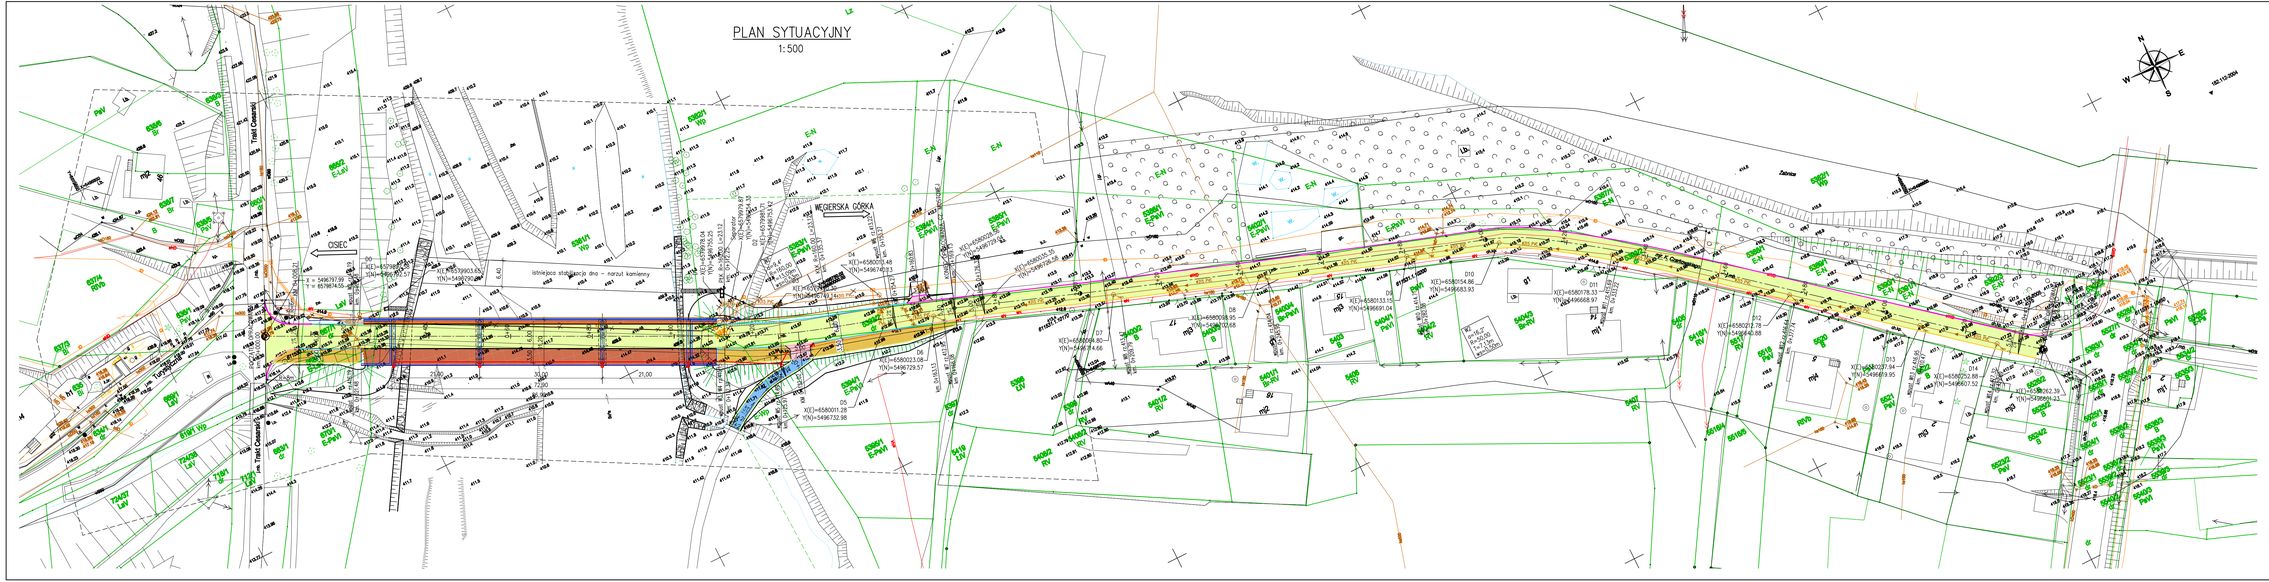
PLAN SYTUACYJNY
1:500
WĘGIERSKA GÓRKA
OSIEC
istniejąca stabilizacja dna – narzut kamienny
ul. Zielona
Zielona
Ul. Ks. F. Ciesielskiego
Ul. Ks. F. Ciesielskiego
Ul. Ks. F. Ciesielskiego