



RZUT SKALA 1:100

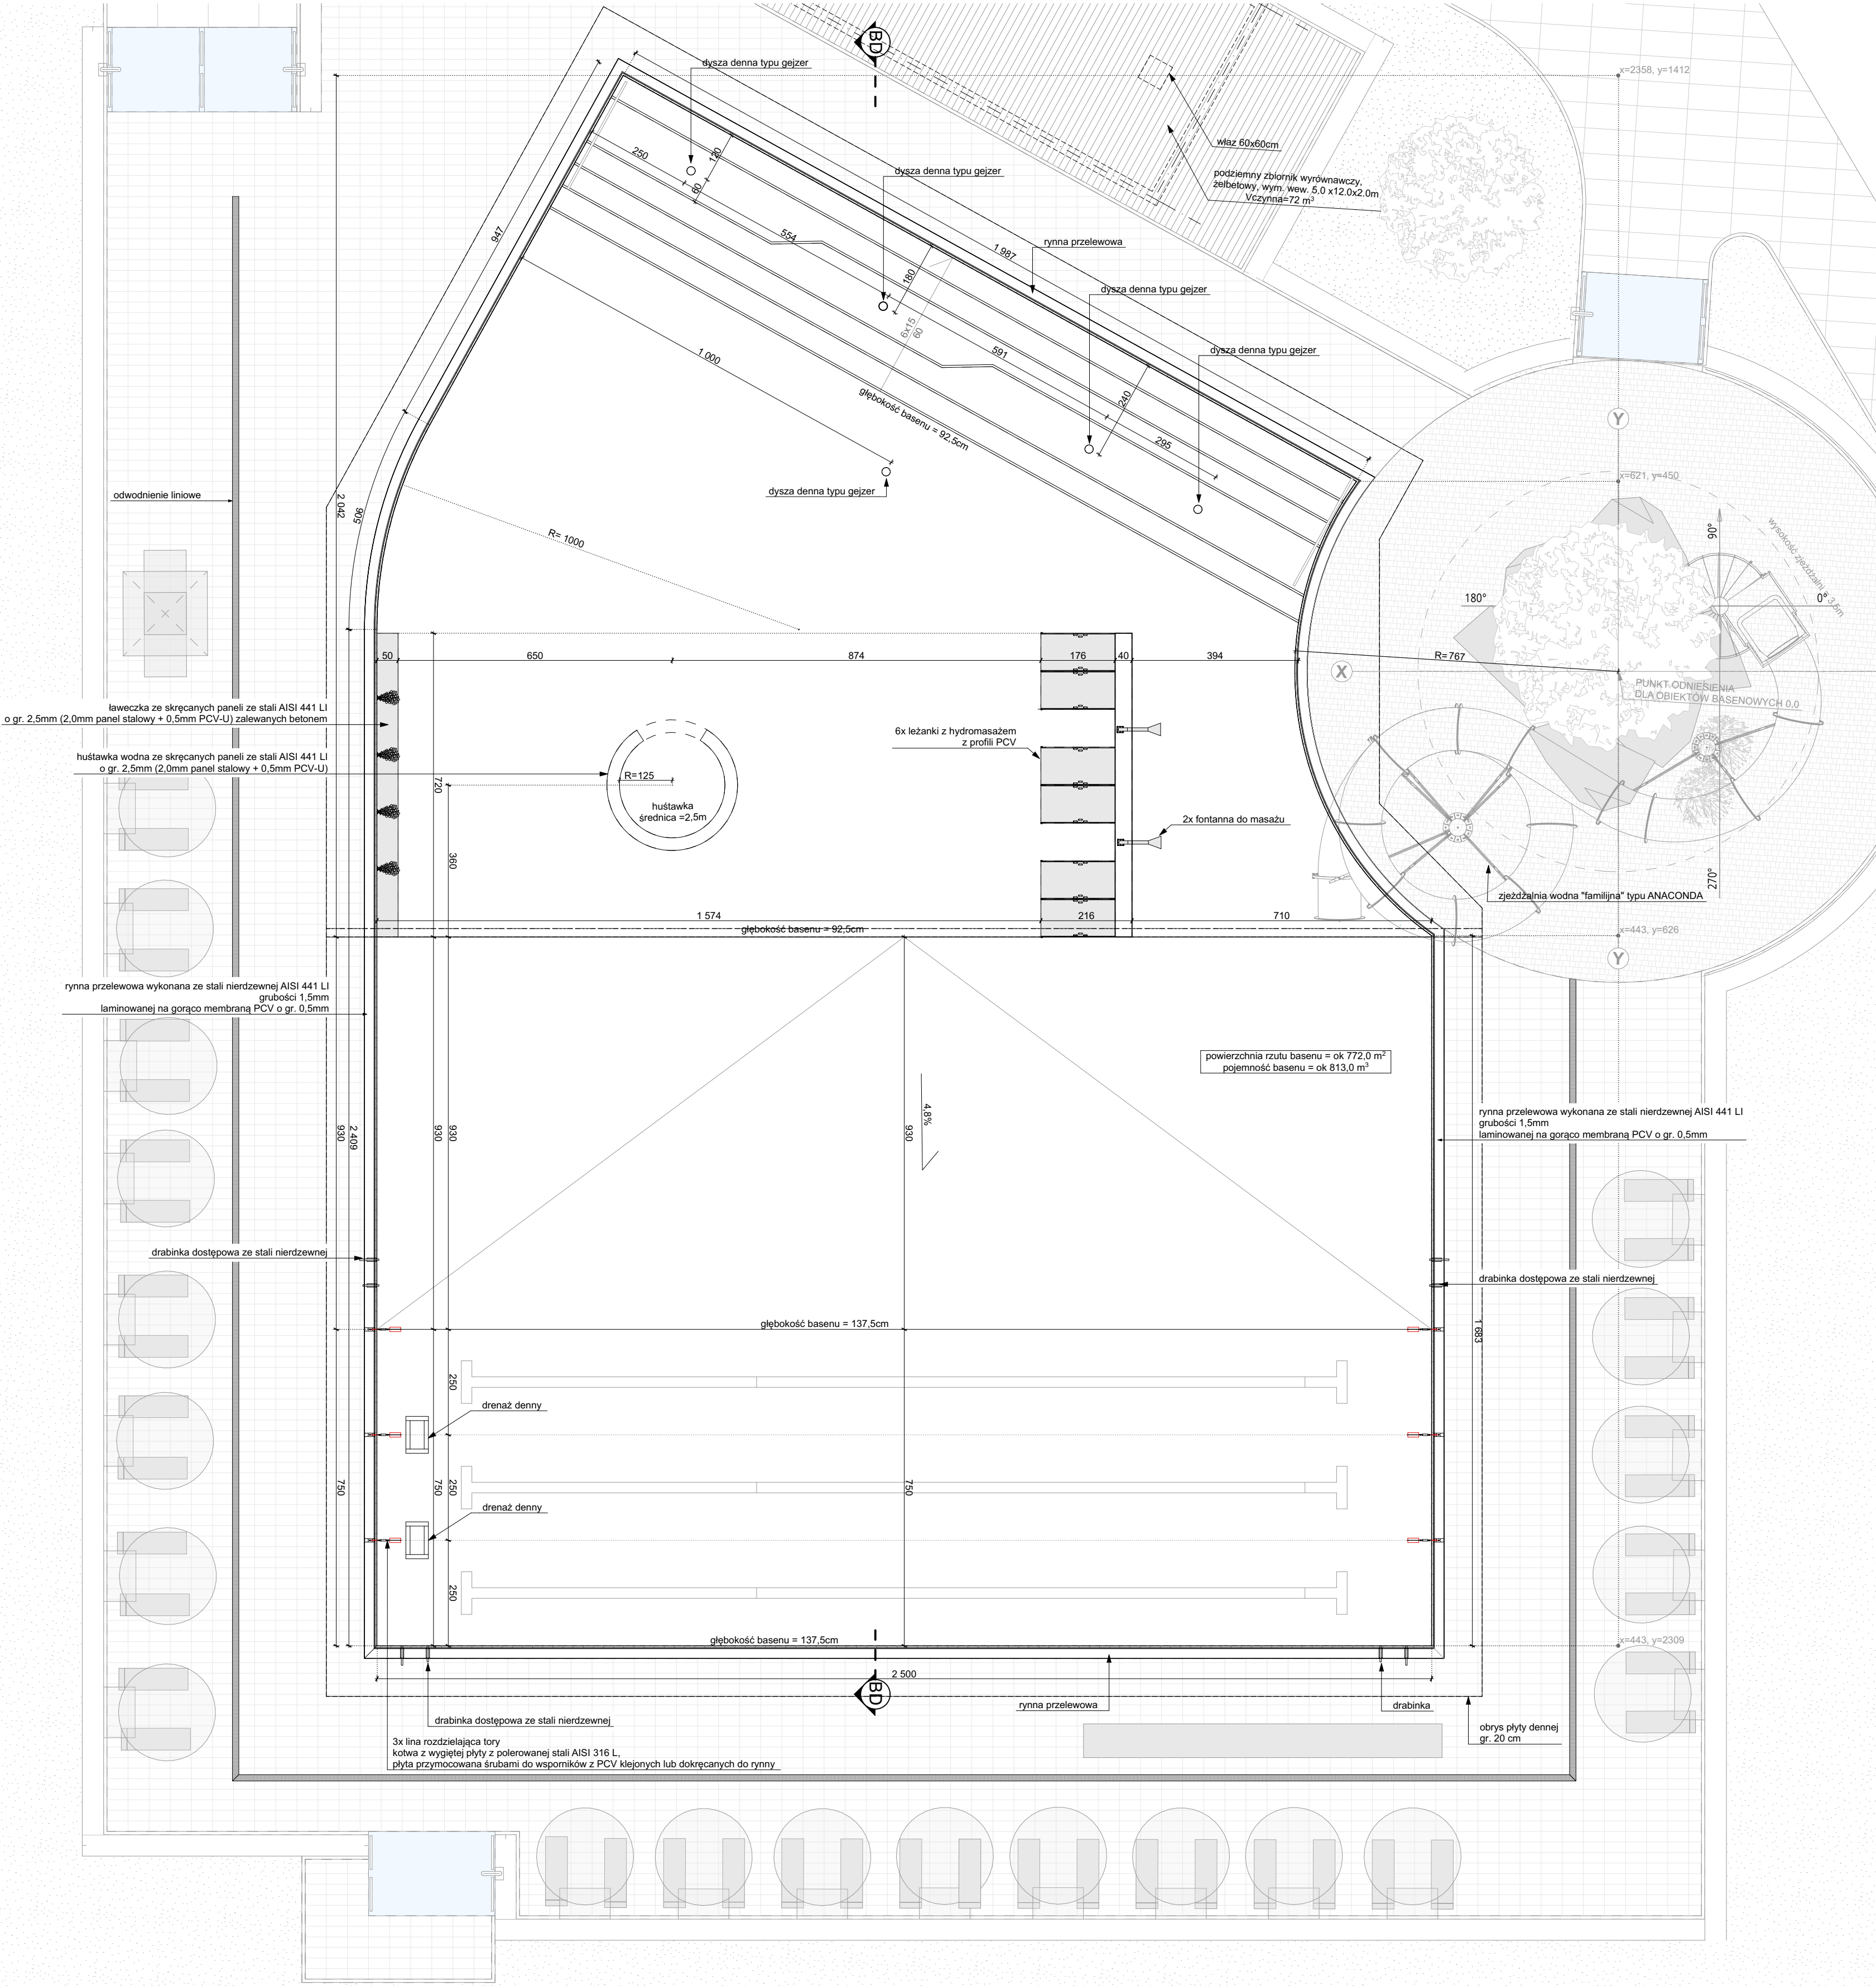

PRZEKRÓJ BD-BD SKALA 1:100

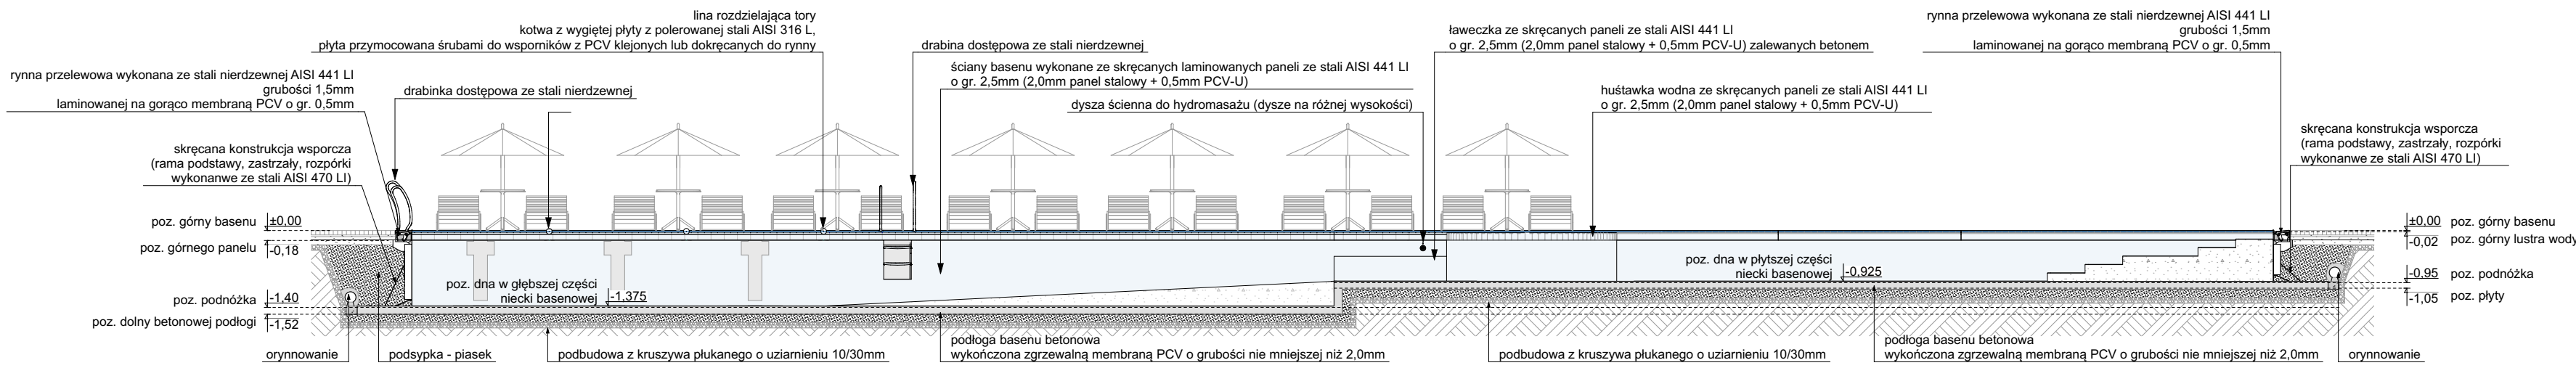

RZUT I PRZEKRÓJ PRZEZ DUŻY BASEN

SKALA 1:100

POZIOM WYKOŃCZONEJ POSADZKI W BUDYNKU SPA WELLNESS I TOALET ZEWNĘTRZNYCH ORAZ W OBIEKCIE KAS I PRZEBIERALNI PRZYJĘTO NA POZIOMIE +/-0,00 = 499,80 m n.p.m.

POZIOM +/-0,00 DLA OBIEKTÓW BASENOWYCH PRZYJĘTO NA POSADZCE PRZY RYNNIE PRZELEWOWEJ

ARCHITEKTURA URBANISTYKA PROJEKTY WNĘTRZ NADZÓR AUTORSKI		WIEWIÓRA & GOLCZYK	
WIEWIÓRA & GOLCZYK ARCHITEKCI spółka z ograniczoną odpowiedzialnością sp.k. 34-300 Żywiec ul. Kościuski 42 tel.: +48 (33) 861 65 57 www.wiewioragolczyk.pl		ARCHITEKCI	
e-mail: biuro@wiewioragolczyk.pl Sąd Rejonowy w Białymostku, Wydział VIII Gospodarczy KRS KRS: 0000766966 REGON: 070498362 NIP: 5531242017			
BRANŻA:	ARCHITEKTURA	STADIUM:	PROJEKT TECHNICZNY
PROJEKT:	PROJEKT OBIEKTÓW REKREACYJNO-WYPOCZYNKOWYCH W WĘGIERSKIEJ GÓRCIE, UL. 3-GO MAJA, DZ. NR 1075/11, 1075/10, 1075/5		
INWESTOR:	GMINA WĘGIERSKA GÓRKA, UL. ZIELONA 43, 34-350 WĘGIERSKA GÓRKA		
RYSUNEK:	RZUT I PRZEKRÓJ PRZEZ DUŻY BASEN		GRAPHISOFT Archicad 24 SN-2-2917314
GŁÓWNY PROJEKTANT:	mgr inż. arch. MACIEJ WIEWIÓRA nr upr.:19594 B-B Uprawnienia budowlane bez ograniczeń do projektowania i kierowania robotami budowlanymi w specjalności architektonicznej	NR PROJEKTU:	2127
		REWIZJA:	
ARCHITEKT PROWADZĄCY:	mgr inż. arch. MAGDALENA ŻULAWSKA nr upr.:1108/SŁOKK Uprawnienia do pełnienia samodzielnych funkcji technicznych w budownictwie w specjalności architektonicznej do projektowania bez ograniczeń		
WSPÓŁPRACA:	inż. arch. KATARZYNA KUBOWICZ	DATA:	14.01.2022
		SKALA:	1:10
SPRAWDZIŁ:	mgr inż. arch. MAREK PIETRASZKO nr upr.:2508/SŁOKK Uprawnienia do pełnienia samodzielnych funkcji technicznych w budownictwie w specjalności architektonicznej do projektowania bez ograniczeń	KREŚLIŁ:	K.K.
		NR RYSUNKU:	A-07
© WSZELKIE PRAWA AUTORSKIE ZASTRZEŻONE - ŻADNA CZĘŚĆ TEGO RYSUNKU NIE MOŻE BYĆ REPRODUKOWANA, PRZECHOWYWANA W SYSTEMACH ODZYWKOWAŃ ANI PRZEKAZYWANA W SPOSOBIE ELEKTRONICZNY LUB MECHANICZNY W POSTACI OBITNI KSIĘGODRUKOWEJ, NAGRANIA CZY W JAKIEJKOLWIEK INNEJ FORMIE, BEZ WCZESNEJ ZGODY WŁAŚCICIELA PRAW AUTORSKICH.			
Dz. Ust. Nr 24 Poz. 83 z dn. 4.02.1984 r.			