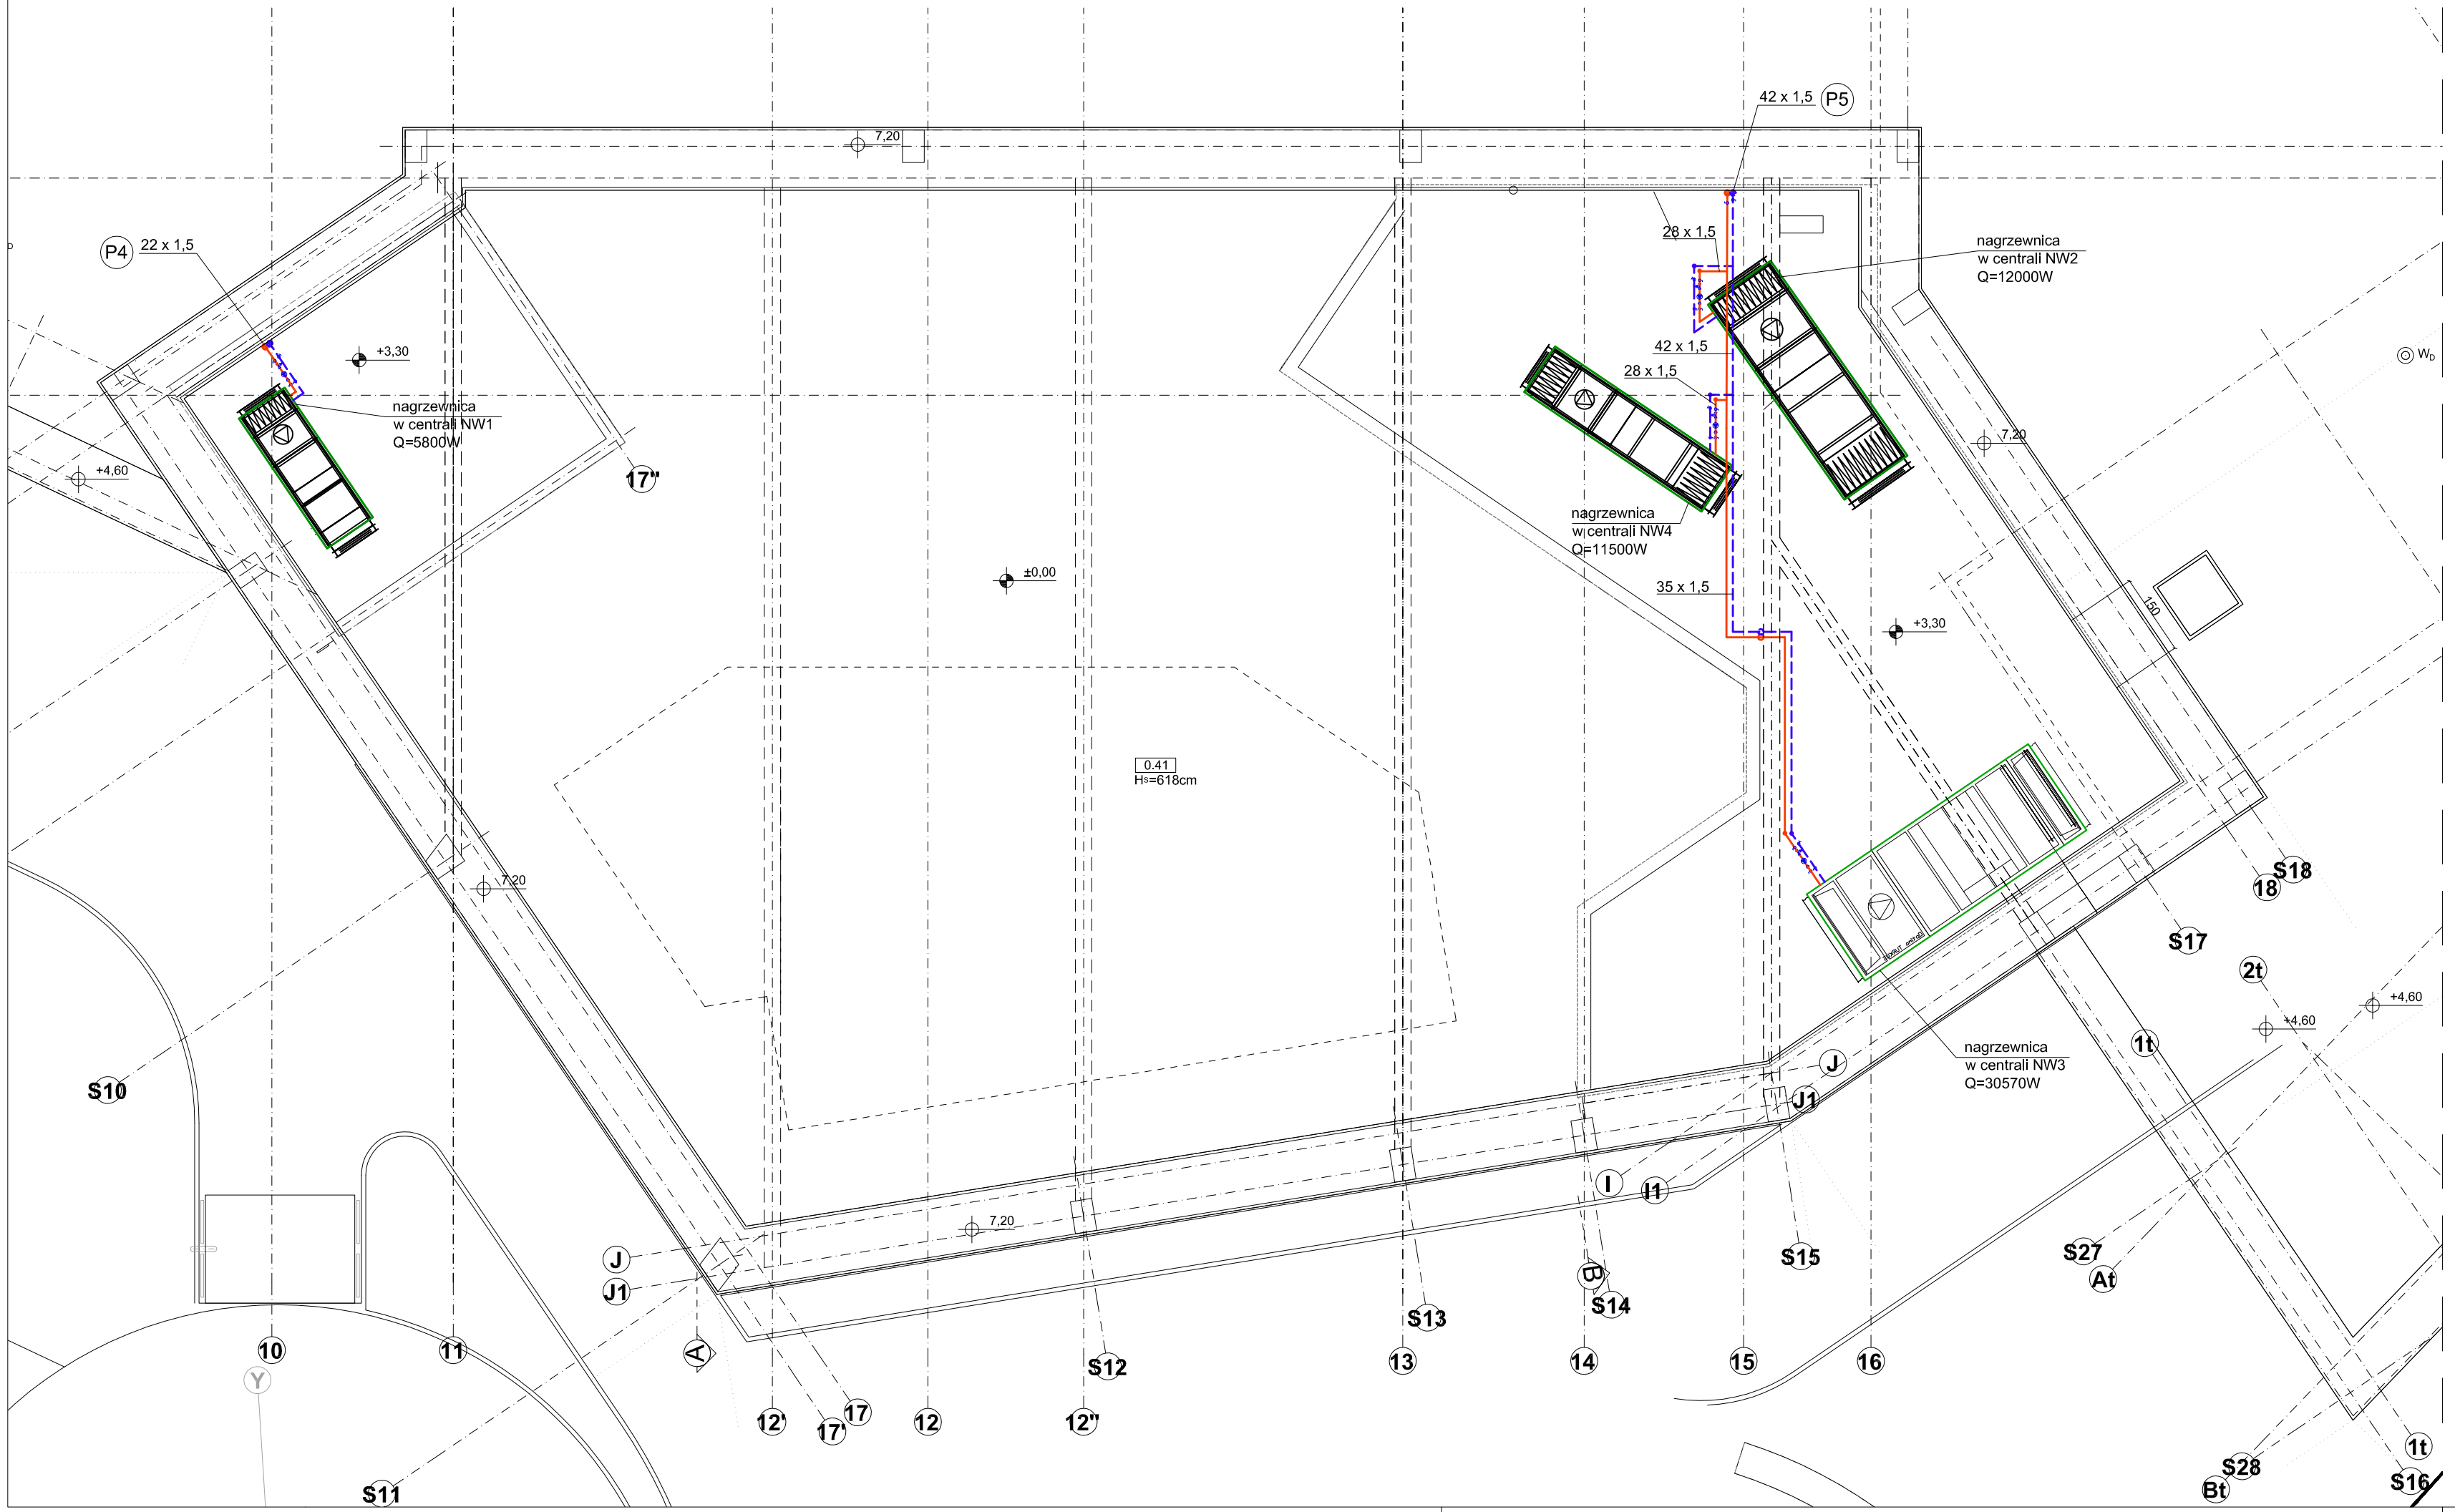

LEGENDA

przewody instalacji ogrzewania - zasilanie

przewody instalacji ogrzewania - powrót

P1 piony instalacji ogrzewania

UWAGI

Instalację czynnika grzewczego do central wykonać z rur stalowych cienkościennych łączonych na zacisk.
Przewody wymagają izolacji termicznej.
Przy centralach zamontować węzły pompowo-mieszające. Węzły wg rys. IS/04.

PROJEKT: PROJEKT OBIEKTÓW REKREACYJNO–WYPOCZYNKOWYCH W WĘGIERSKIEJ–GÓRCE, ul. 3–go Maja, DZ. NR 1075/11, 1075/10, 1075/5. INSTALACJE SANITARNE			BRANŻA: SANITARNA
			FAZA: projekt techniczny
			ARCHIWUM: IS–PT–01/2022
INWESTOR: GMINA WĘGIERSKA GÓRKA, UL. ZIELONA 43; 34–350 WĘGIERSKA GÓRKA			DATA: 31.01.2022
TYTUŁ RYS.: INSTALACJA OGRZEWANIA. RZUT POM. TECHNICZNEGO.			REWIZJA: 0
			SKALA: 1:100
PROJEKTOWAŁ: mgr inż. Danuta Wawrzyńczyk	NR UPRAWNIEŃ: 126/89 BB	PODPIS:	NR RYS.: IS/03
SPRAWDZIŁ: mgr inż. Marzena Sałaciak	NR UPRAWNIEŃ: SLK/7980/PBS/18	PODPIS:	
BIURO USŁUG PROJEKTOWYCH > DANUTA WAWRZYŃCZYK <			