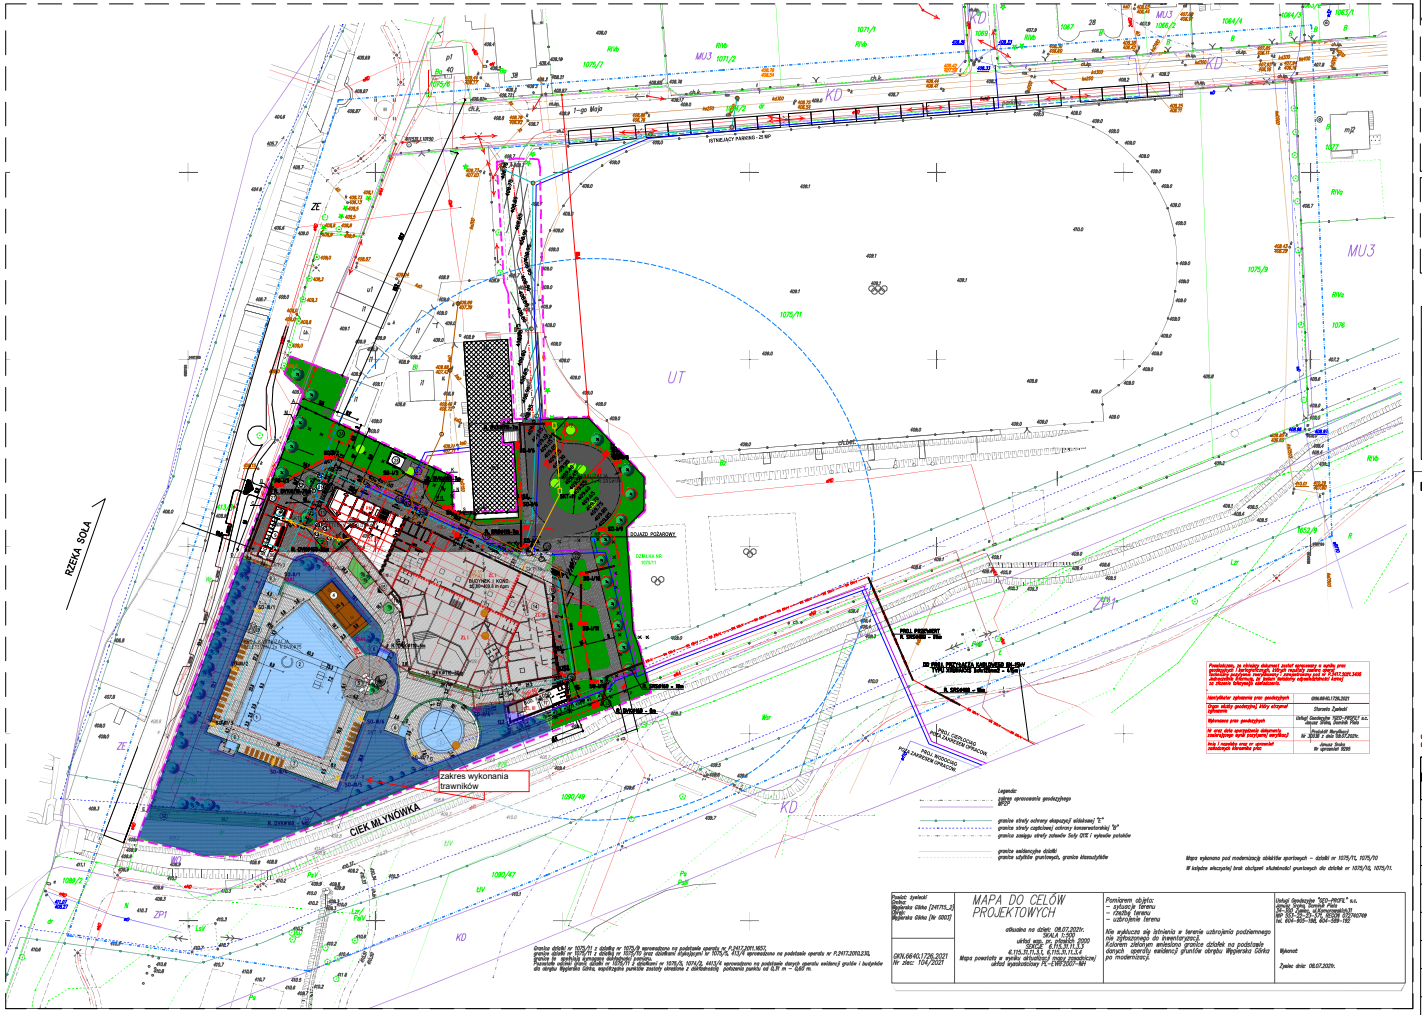
RZEKA SOŁA
CIEK MŁYNÓWKA
zakres wykonania trawników
ISTNIEJĄCY PARKING - 25 MP
I-go Maja
KD
UT
MU3
ZE
ZP1
Lsv
Lzr
Wr
Ps
Pw
Pg
Pu
Ut
