


1

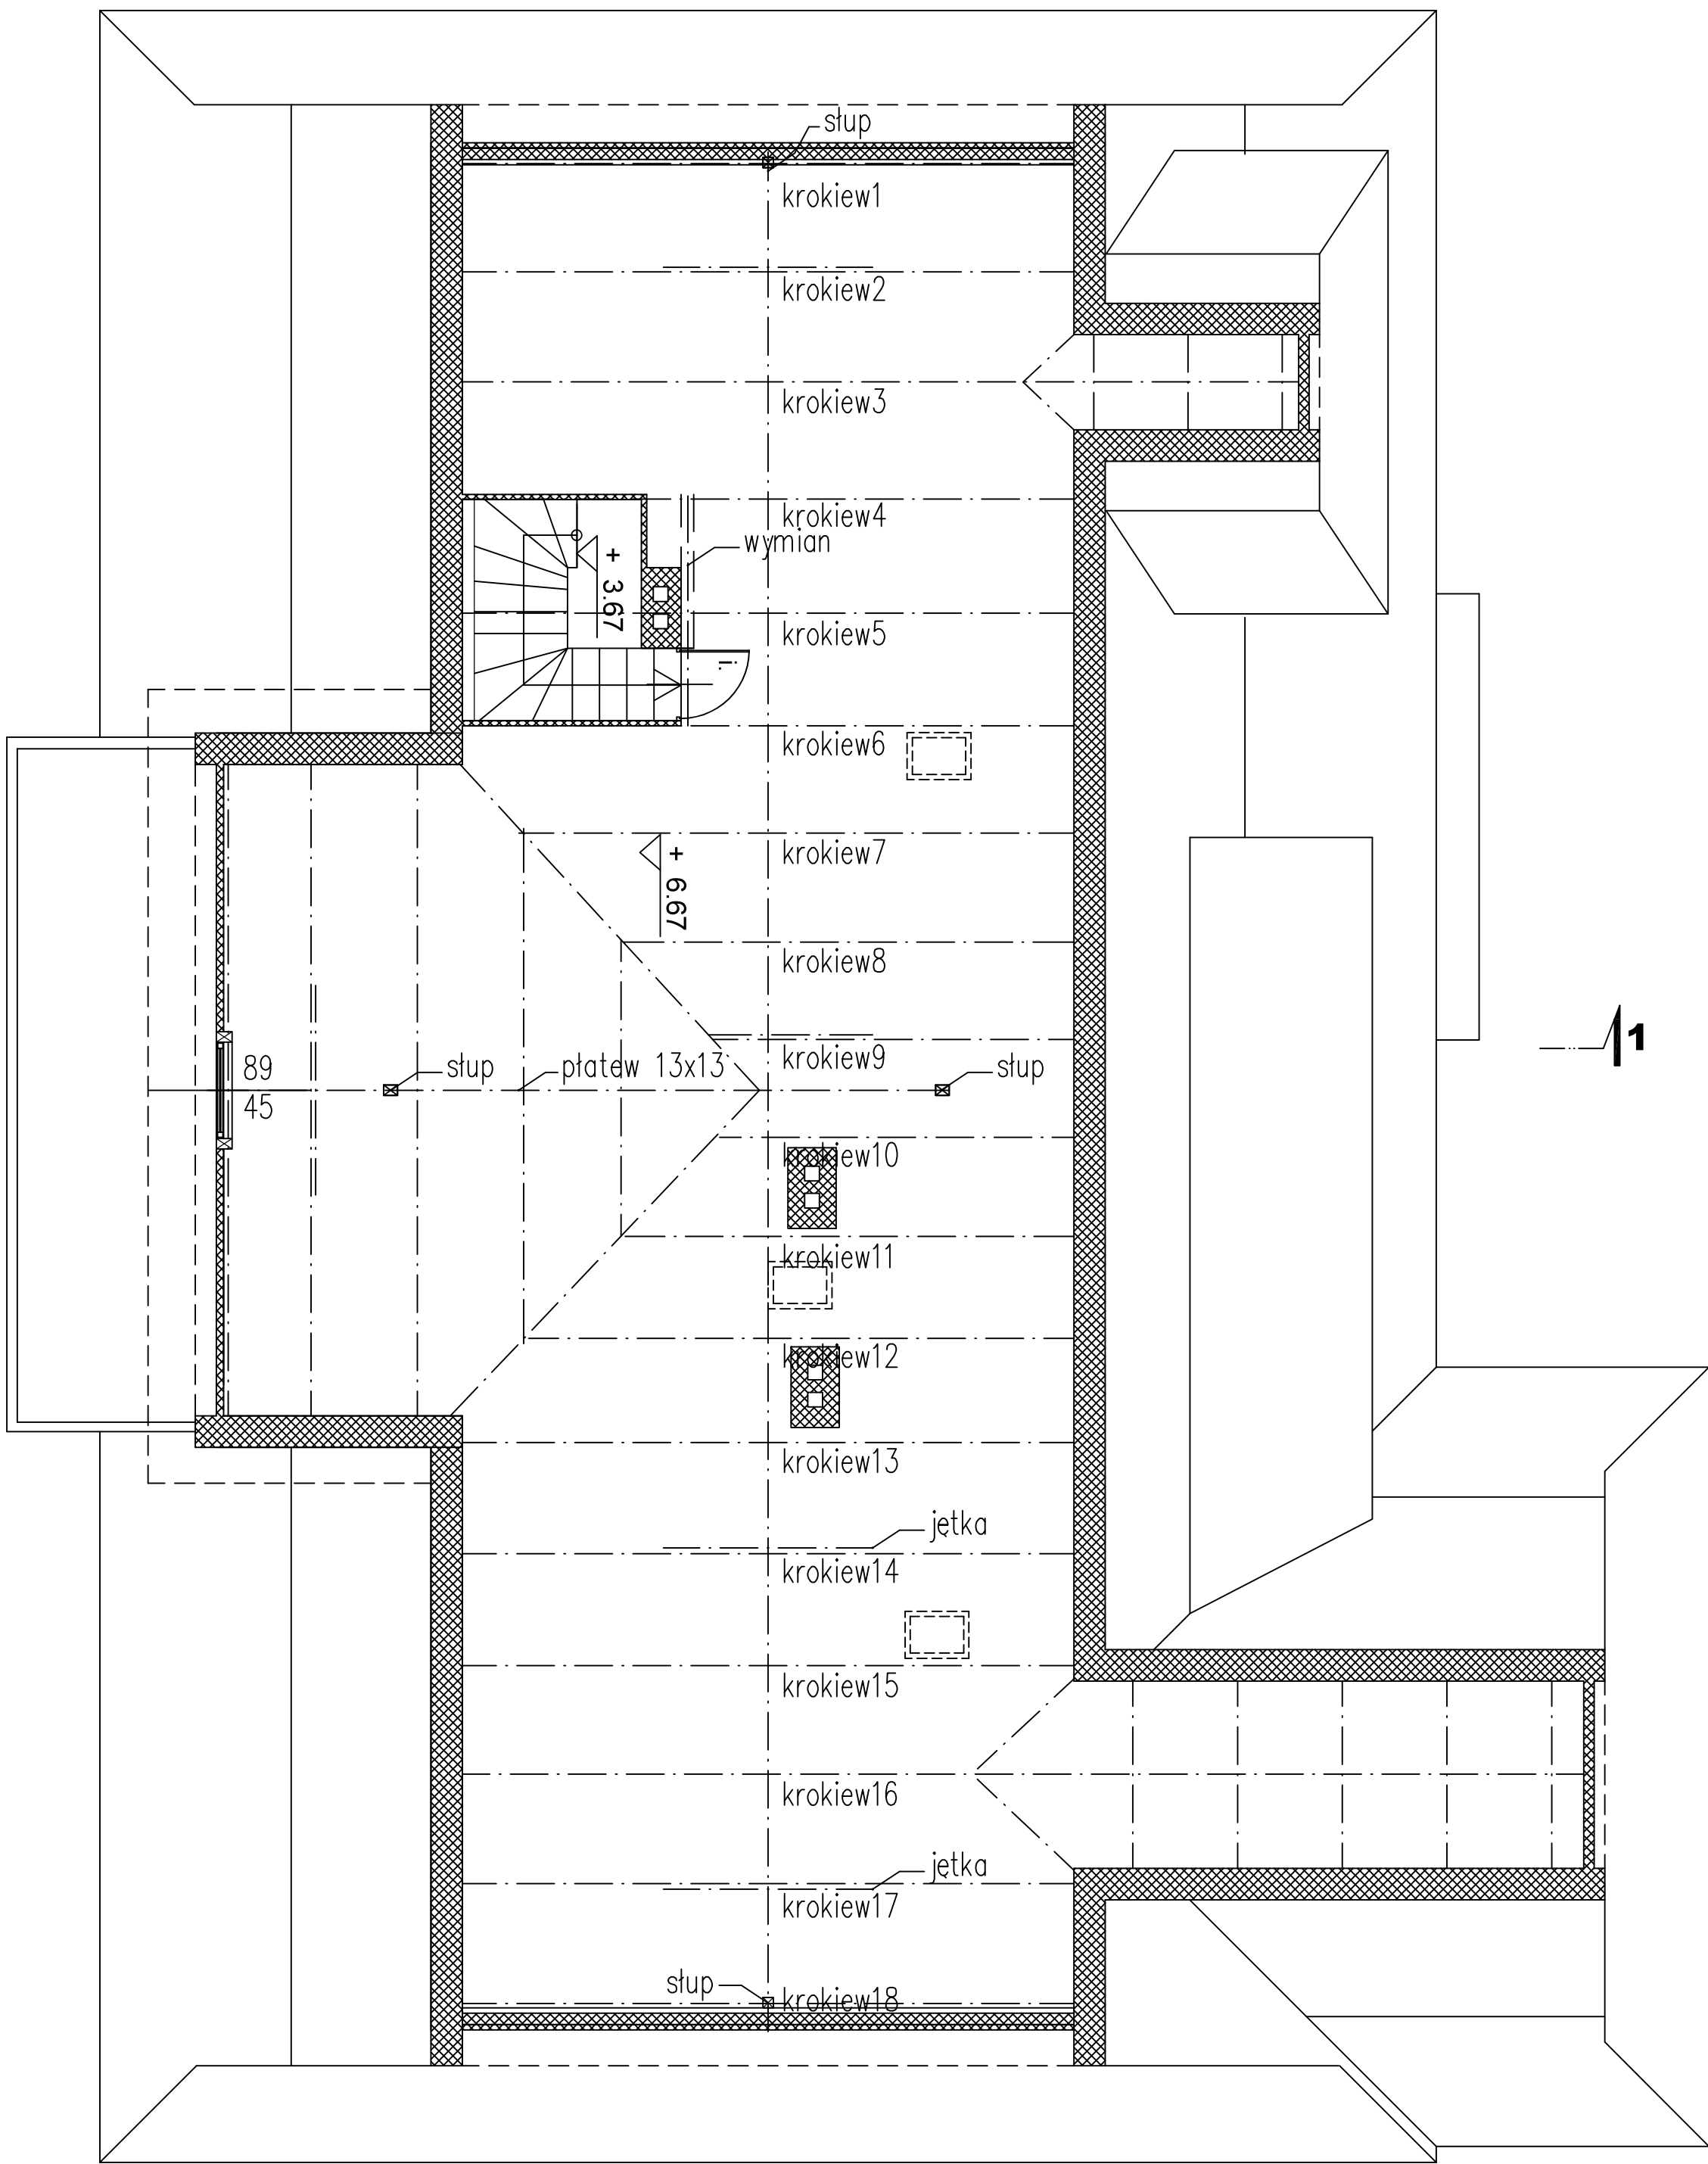

1

LEGENDA:

- ŚCIANY ISTNIEJĄCE
- ŚCIANY DO USUNIĘCIA
- BETON KOMÓRKOWY
- BETON
- ŻELBET
- PLYTY G-K
- IZOLACJA TERMICZNA

S2 ■ ARCHITEKCI		ŻYWIĘC UL. KONIKOWICKICH 1 TEL.: +48 602 325 000, +48 602 111 000	
Investor:	PARAFIA RZYMSKOKATOLICKA CIECINA P. W. ŚW. KATARZYNY ALEKSANDRYJSKIEJ ul. T. Kościuszki 66, 34-350 Węgierska Góra		
Nazwa inwestycji:	ZESPÓŁU ZABUDOWAŃ PRZYKOŚCIELNYCH W CIECINIE REWITALIZACJA PLEBANIA		
Termin:			
Adres:	Ciecina, Dz. Nr 5057/52, 5057/53, 5057/91, 5232/8		
Projektant:	mgr inż. arch. ZBIGNIEW SCHLEIFER		Nr upr. i podpis 30451/00K
Sprawdzający:	mgr inż. arch. JACEK SAWKIEWICZ		Nr upr. i podpis 46903/00KII
Rysunek:	RZUT DACHU I WIĘZBY		
Bransza:	ARCH.	Faza:	P.B.
Data:	12.12.2007	Skala:	1:100
			Nr rys.: <b>A7</b>

Niniejsze opracowanie stanowi przedmiot autorskie i posiada ochronę zgodnie z ustawą z dnia 27.04.2003 r. o prawach autorskich i prawach pokrewnych