


ELEWACJA ZACHODNIA

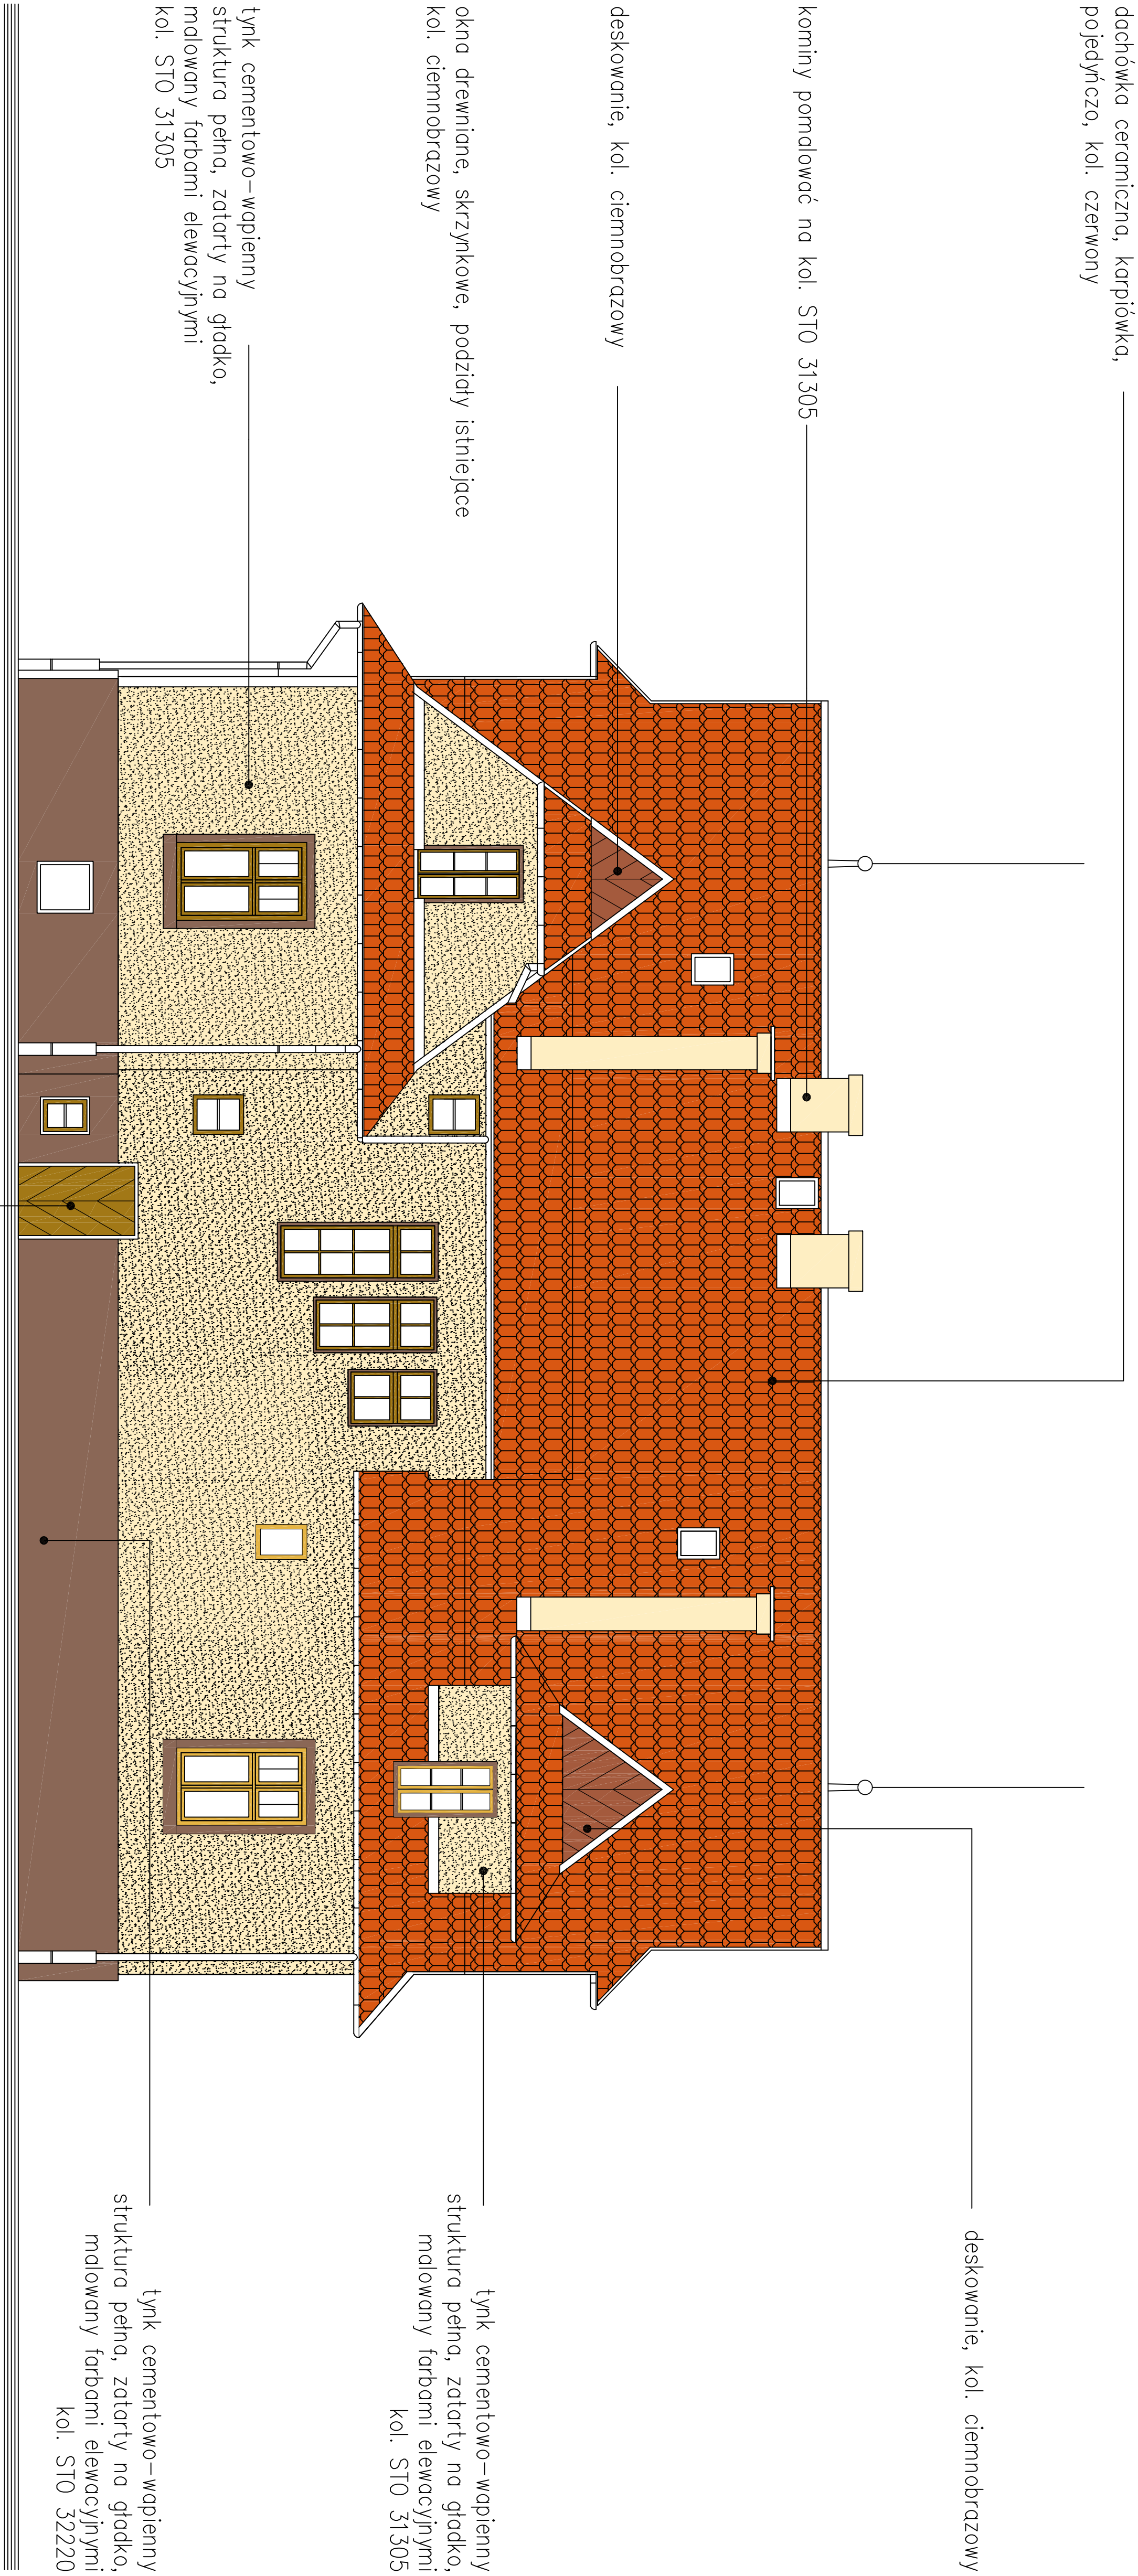

ELEWACJA WSCHODNIA

S2		ARCHITEKCI		ŻYWIĘC 14, KOMAROWSKICH 3 TEL. +48 202 502 006, +48 603 717 0888	
Investor:	PARAFIA RZYMSKOKATOLICKA CIĘCINA P. W. ŚW. KATARZYNY ALEKSANDRYJSKIEJ ul. T. Kościuszki 66, 34-350 Węgierska Góra				
Nazwa inwestycji:	ZESPOŁU ZABUDOWAŃ PRZYKOŚCIELNYCH W CIĘCINIE REWITALIZACJA				
Temat:	PLEBANIA				
Adres:	Cięcina, Dz. Nr 505/752, 505/753, 505/791, 5232/8				
Projektant:	mgr inż. i podpis mgr inż. arch. ZBIGNIEW SCHLEIFER 3046/SLDK				
Sprawdzający:	mgr inż. i podpis mgr inż. arch. JACEK SAWKIEWICZ 46/03/SLDK				
Rysunek:	ELEWACJE: WSCHODNIA I ZACHODNIA				
Branża:	ARCH.	Faza:	P.B.	Nr rys.: A9	
Data:	12. 12. 2007	Skala:	1:100		