



# PROJEKT ZAGOSPODAROWANIA TERENU

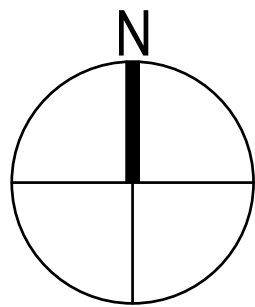

## LEGENDA

- ZAKRES OPRACOWANIA, DZIAŁKA O NUMERZE EWIDENCYJNYM 1090/49
- PROJEKTOWANA ŚCIEŻKA - NAWIERZCHNIA Z KOSTKI BRUKOWEJ
- PROJEKTOWANE PŁACE - NAWIERZCHNIA Z KOSTKI BRUKOWEJ
- PROJEKTOWANY TRAWNIK
- ISTNIEJĄCA ZIELEŃ WYSOKA I ZGRUPOWANIA DRZEW
- PROJEKTOWANE SKARPY
- ISTNIEJĄCE SPADKI TERENU

POWIERZCHNIA DZIAŁKI NR 1090/49 71517m<sup>2</sup>  
POWIERZCHNIA OBJĘTA OPRACOWANIEM 4745 m<sup>2</sup>  
W TYM :  
POWIERZCHNIE UTWARDZONE : 618.5m<sup>2</sup>  
DŁUGOŚĆ PROJEKTOWANEJ ŚCIEŻKI : 232.5 m  
POWIERZCHNIA PROJEKTOWANEJ NAWIERZCHNI - DESKI : 58 m<sup>2</sup>

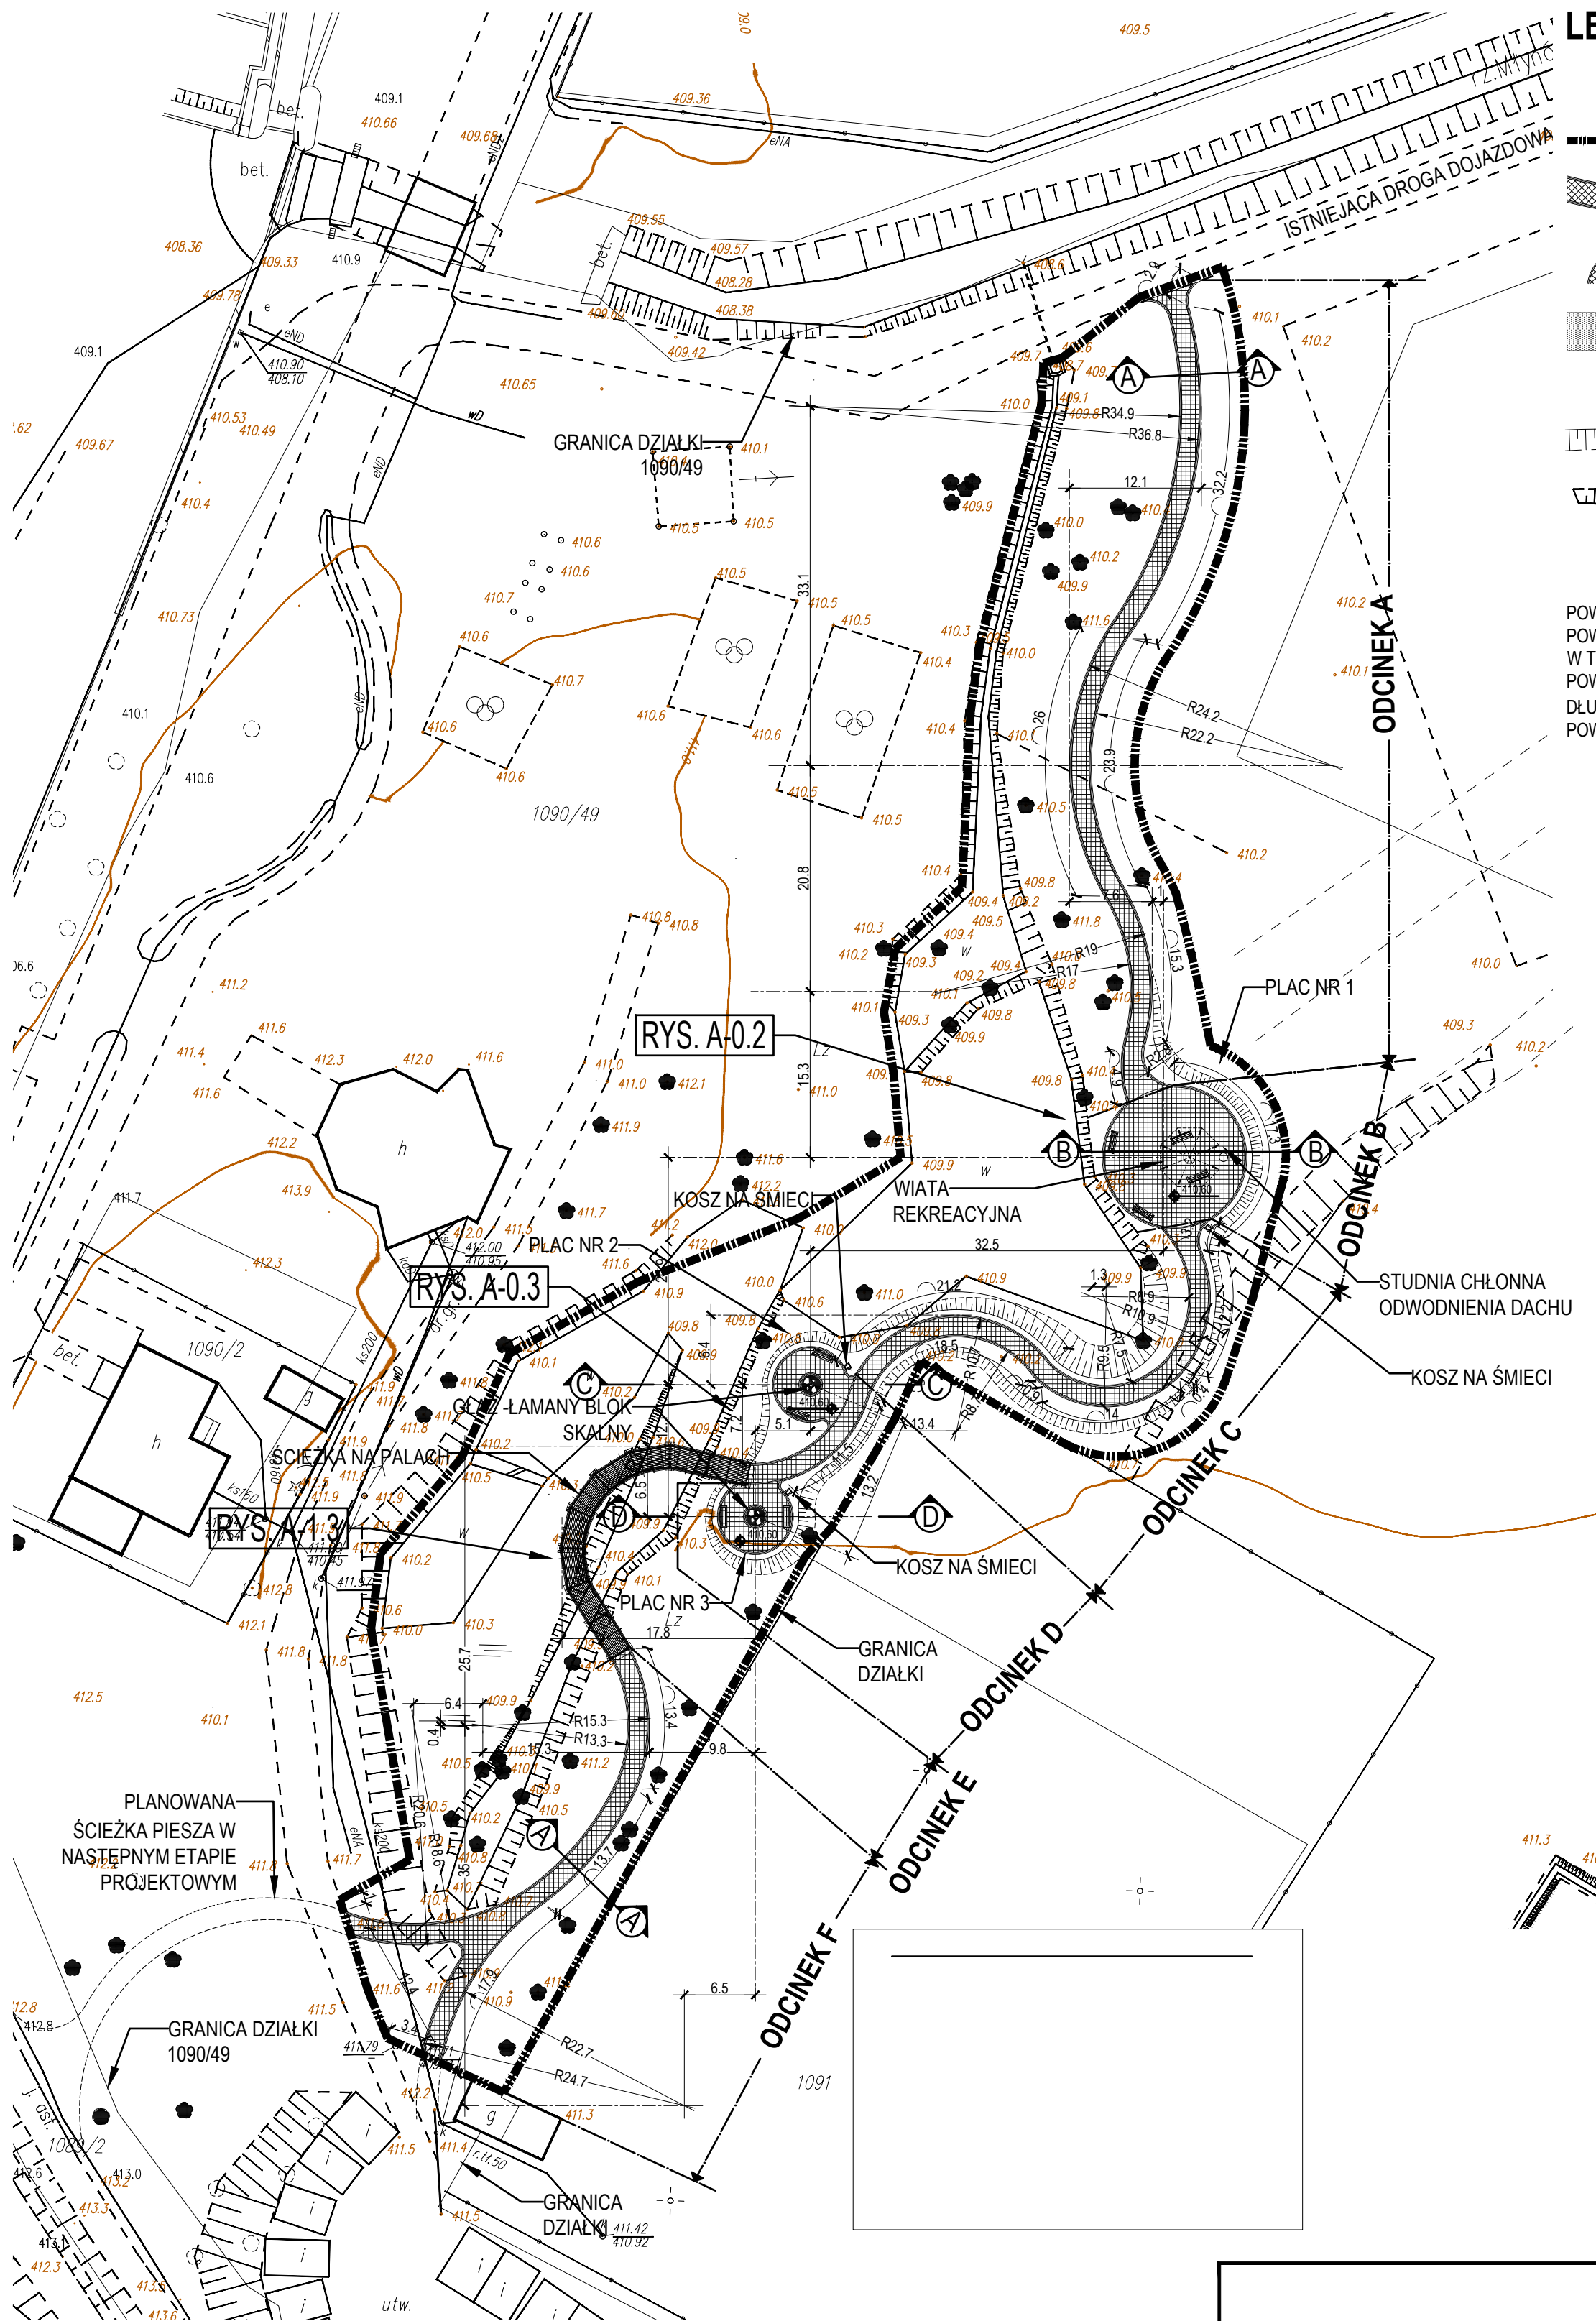

ORIENTACJA  
BEZ SKALI

<b>W &amp; W</b> ARCHITEKCI © ARCHITEKTURA URBANISTYKA WNĘTRZA		
W & W ARCHITEKCI HALINA WIDUCH-WIEWIÓRA JACEK WIEWIÓRA SPÓŁKA CYWILNA 43-300 BIELSKO-BIAŁA UL. WARSZAWSKA 1/5. e-mail: biuro@wwarchitekci.com.pl tel. +48 33 864 1724		
PROJEKT: ZAGOSPODAROWANIE PRZESTRZENI PUBLICZNEJ POPRZĘZ BUDOWĘ ŚCIEŻKI SPACEROWEJ POŁĘGAJĄCE NA UTWARDZENIU KOSTKĄ BRUKOWĄ ORAZ BUDOWĘ WIATY REKREACYJNEJ NA DZIAŁCE NR EWID. 1090/49		
INWESTOR: URZĄD GMINY WĘGIERSKA-GÓRKA UL. ZIELONA 43 34-350 WĘGIERSKA GÓRKA		
TYTUŁ RYSUNKU: PROJEKT ZAGOSPODAROWANIA TERENU		
GŁÓWNY PROJEKTANT: mgr inż. arch. JACEK WIEWIÓRA nr upr.: 80/92 B-B	PIECZĘĆ I PODPIS:	BRANŻA: <b>ARCHITEKTURA</b>
		ETAP:
		NR LICENCJI: <b>AutoCad 381-61181161</b>
WSPÓŁPRACA: inż. arch. Tomasz Duc	PODPIS:	KREŚLIŁ: <b>J.W.</b>
		NR PROJ.: <b>12/2014</b>
SPRAWDZIŁ: mgr inż. arch. HALINA WIDUCH - WIEWIÓRA nr upr.: 83/92 B-B	PODPIS:	NR RYS.: <b>A-0.1</b>
DATA: <b>2014-12-08</b>	INDEKS:	SKALA: <b>1:500</b>

WSELEKIE PRAWA AUTORSKIE ZASTRZEŻONE. ŻADNA CZĘŚĆ TEGO RYSUNKU NIE MOŻE BYĆ REPRODUKOWANA PRZECHOWYWANA W SYSTEMACH ODTYŚNIENIA ANI PRZEKAZYWANA W SPOSOBIE ELEKTRONICZNYM LUB MECHANICZNYM W POSTACI OBITKI KSIĘGODRUKOWEJ, NAGRAŃCZY W JAKIEJKOLWIEK INNEJ FORMIE, BEZ WCZEŚNIEJSZEGO UZYSKANIA PIŚMЕННОJ ZGODY WŁAŚCICIELA PRAW AUTORSKICH.  
Dz. Ust. Nr 24 Pisz 83 z dn. 4.02.1994