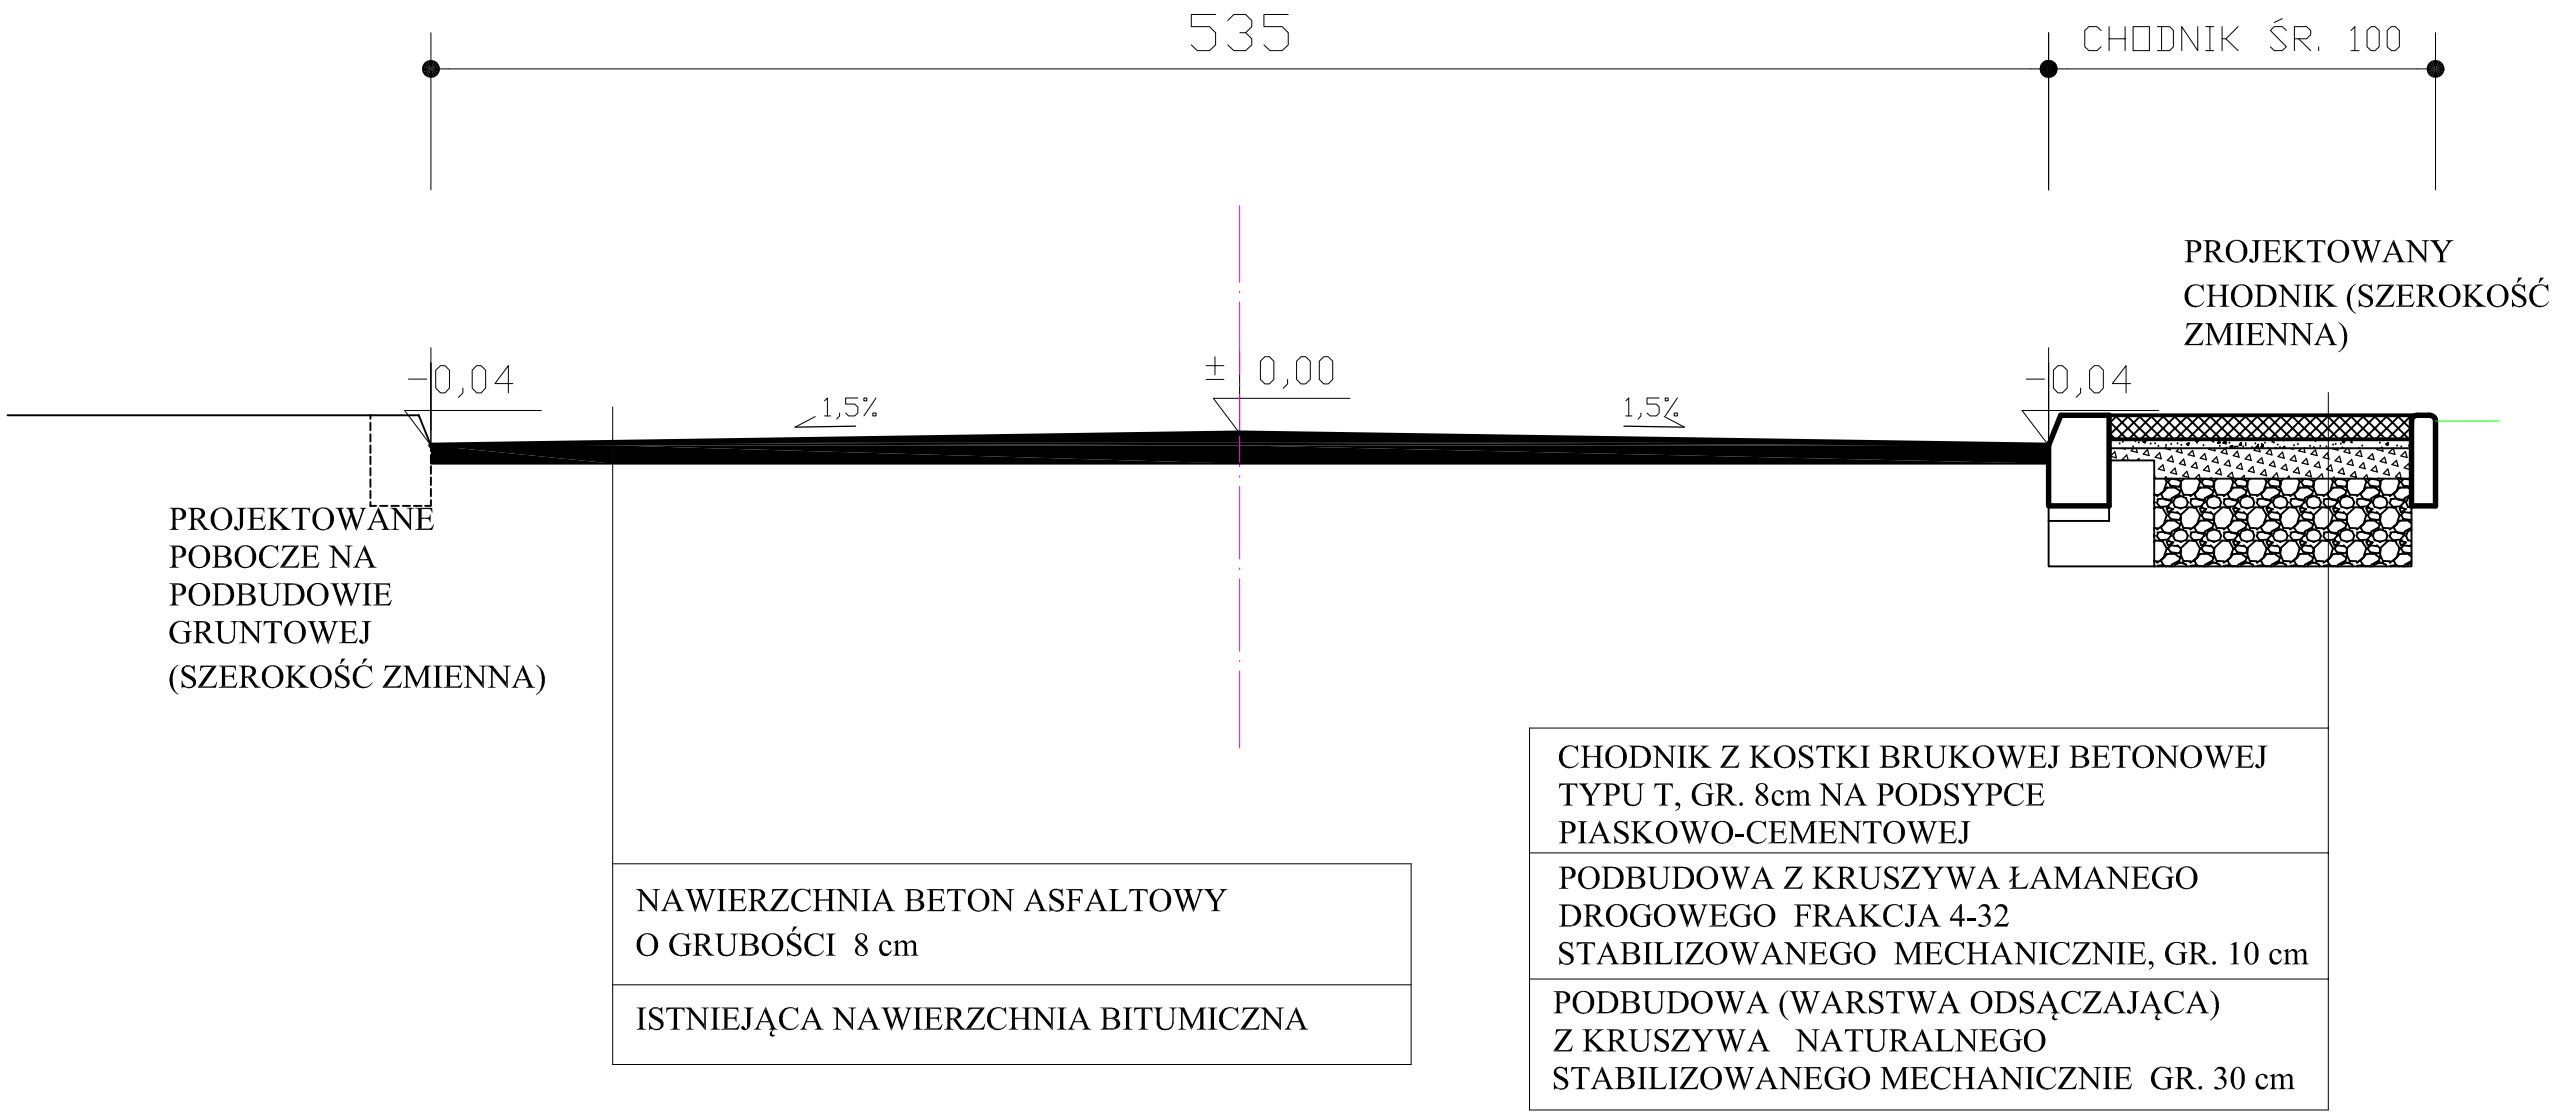DROGA GMINNA "UL. SŁONECZNA" W WĘGIERSKIEJ GÓRCE
ODCINEK: KM 0+000 do 0+138,5