




Miejscowy plan zagospodarowania przestrzennego Gminy Węgierska Góra dla części obrębów: Cięcina, Cisiec, Węgierska Góra oraz Żabnica

Rysunek planu

Załącznik Nr 12 do Uchwały Nr Rady Gminy Węgierska Góra z dnia

Wyrys ze Studium uwarunkowań i kierunków zagospodarowania przestrzennego Gminy Węgierska Góra Uchwała Nr XXII/170/2001 Rady Gminy Węgierska Góra z dnia 4 września 2001 r. ze zm.

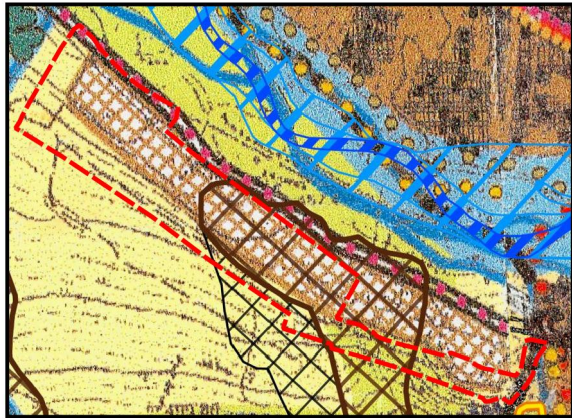

Skala 1:10 000

obszar objęty planem

Użytkowanie terenu

tereny użytków rolnych

Kierunki rozwoju funkcji

mieszkaniowej i mieszkaniowo-usługowej

Zagrożenie osuwiskowe wg SOPO

osuwiska aktywne okresowo

osuwiska nieaktywne

Oznaczenia

Ustalenia planu

granicze obszaru objętego planem

linie rozgraniczające tereny o różnym przeznaczeniu lub różnych zasadach zagospodarowania

MZ, 01MZ tereny zabudowy mieszkaniowej i zagrodowej

R tereny rolne

KD tereny dróg publicznych dojazdowych

KW tereny dróg wewnętrznych

nieprzekraczalne linie zabudowy

napowietrzne linie elektroenergetyczne średniego napięcia 15 kV ze strefą techniczną

strefa ochrony ekspozycji widokowej „E”

Oznaczenia wynikające z przepisów odrębnych i prawomocnych decyzji

Otulina Żywieckiego Parku Krajobrazowego - cały obszar

Strefy terenów zagrożonych występowaniem ruchów osuwiskowych:

tereny osuwisk aktywnych okresowo



tereny osuwisk nieaktywnych

Oznaczenia informacyjne

obszar aglomeracji Węgierska Góra

linie rozgraniczające tereny o różnym przeznaczeniu lub różnych zasadach zagospodarowania w obowiązującym planie miejscowym poza obszarem objętym sporządzaniem planu

Skala 1 : 2 000

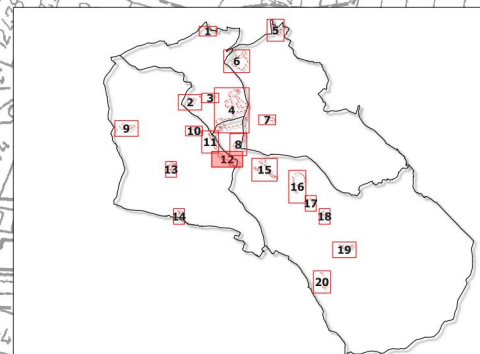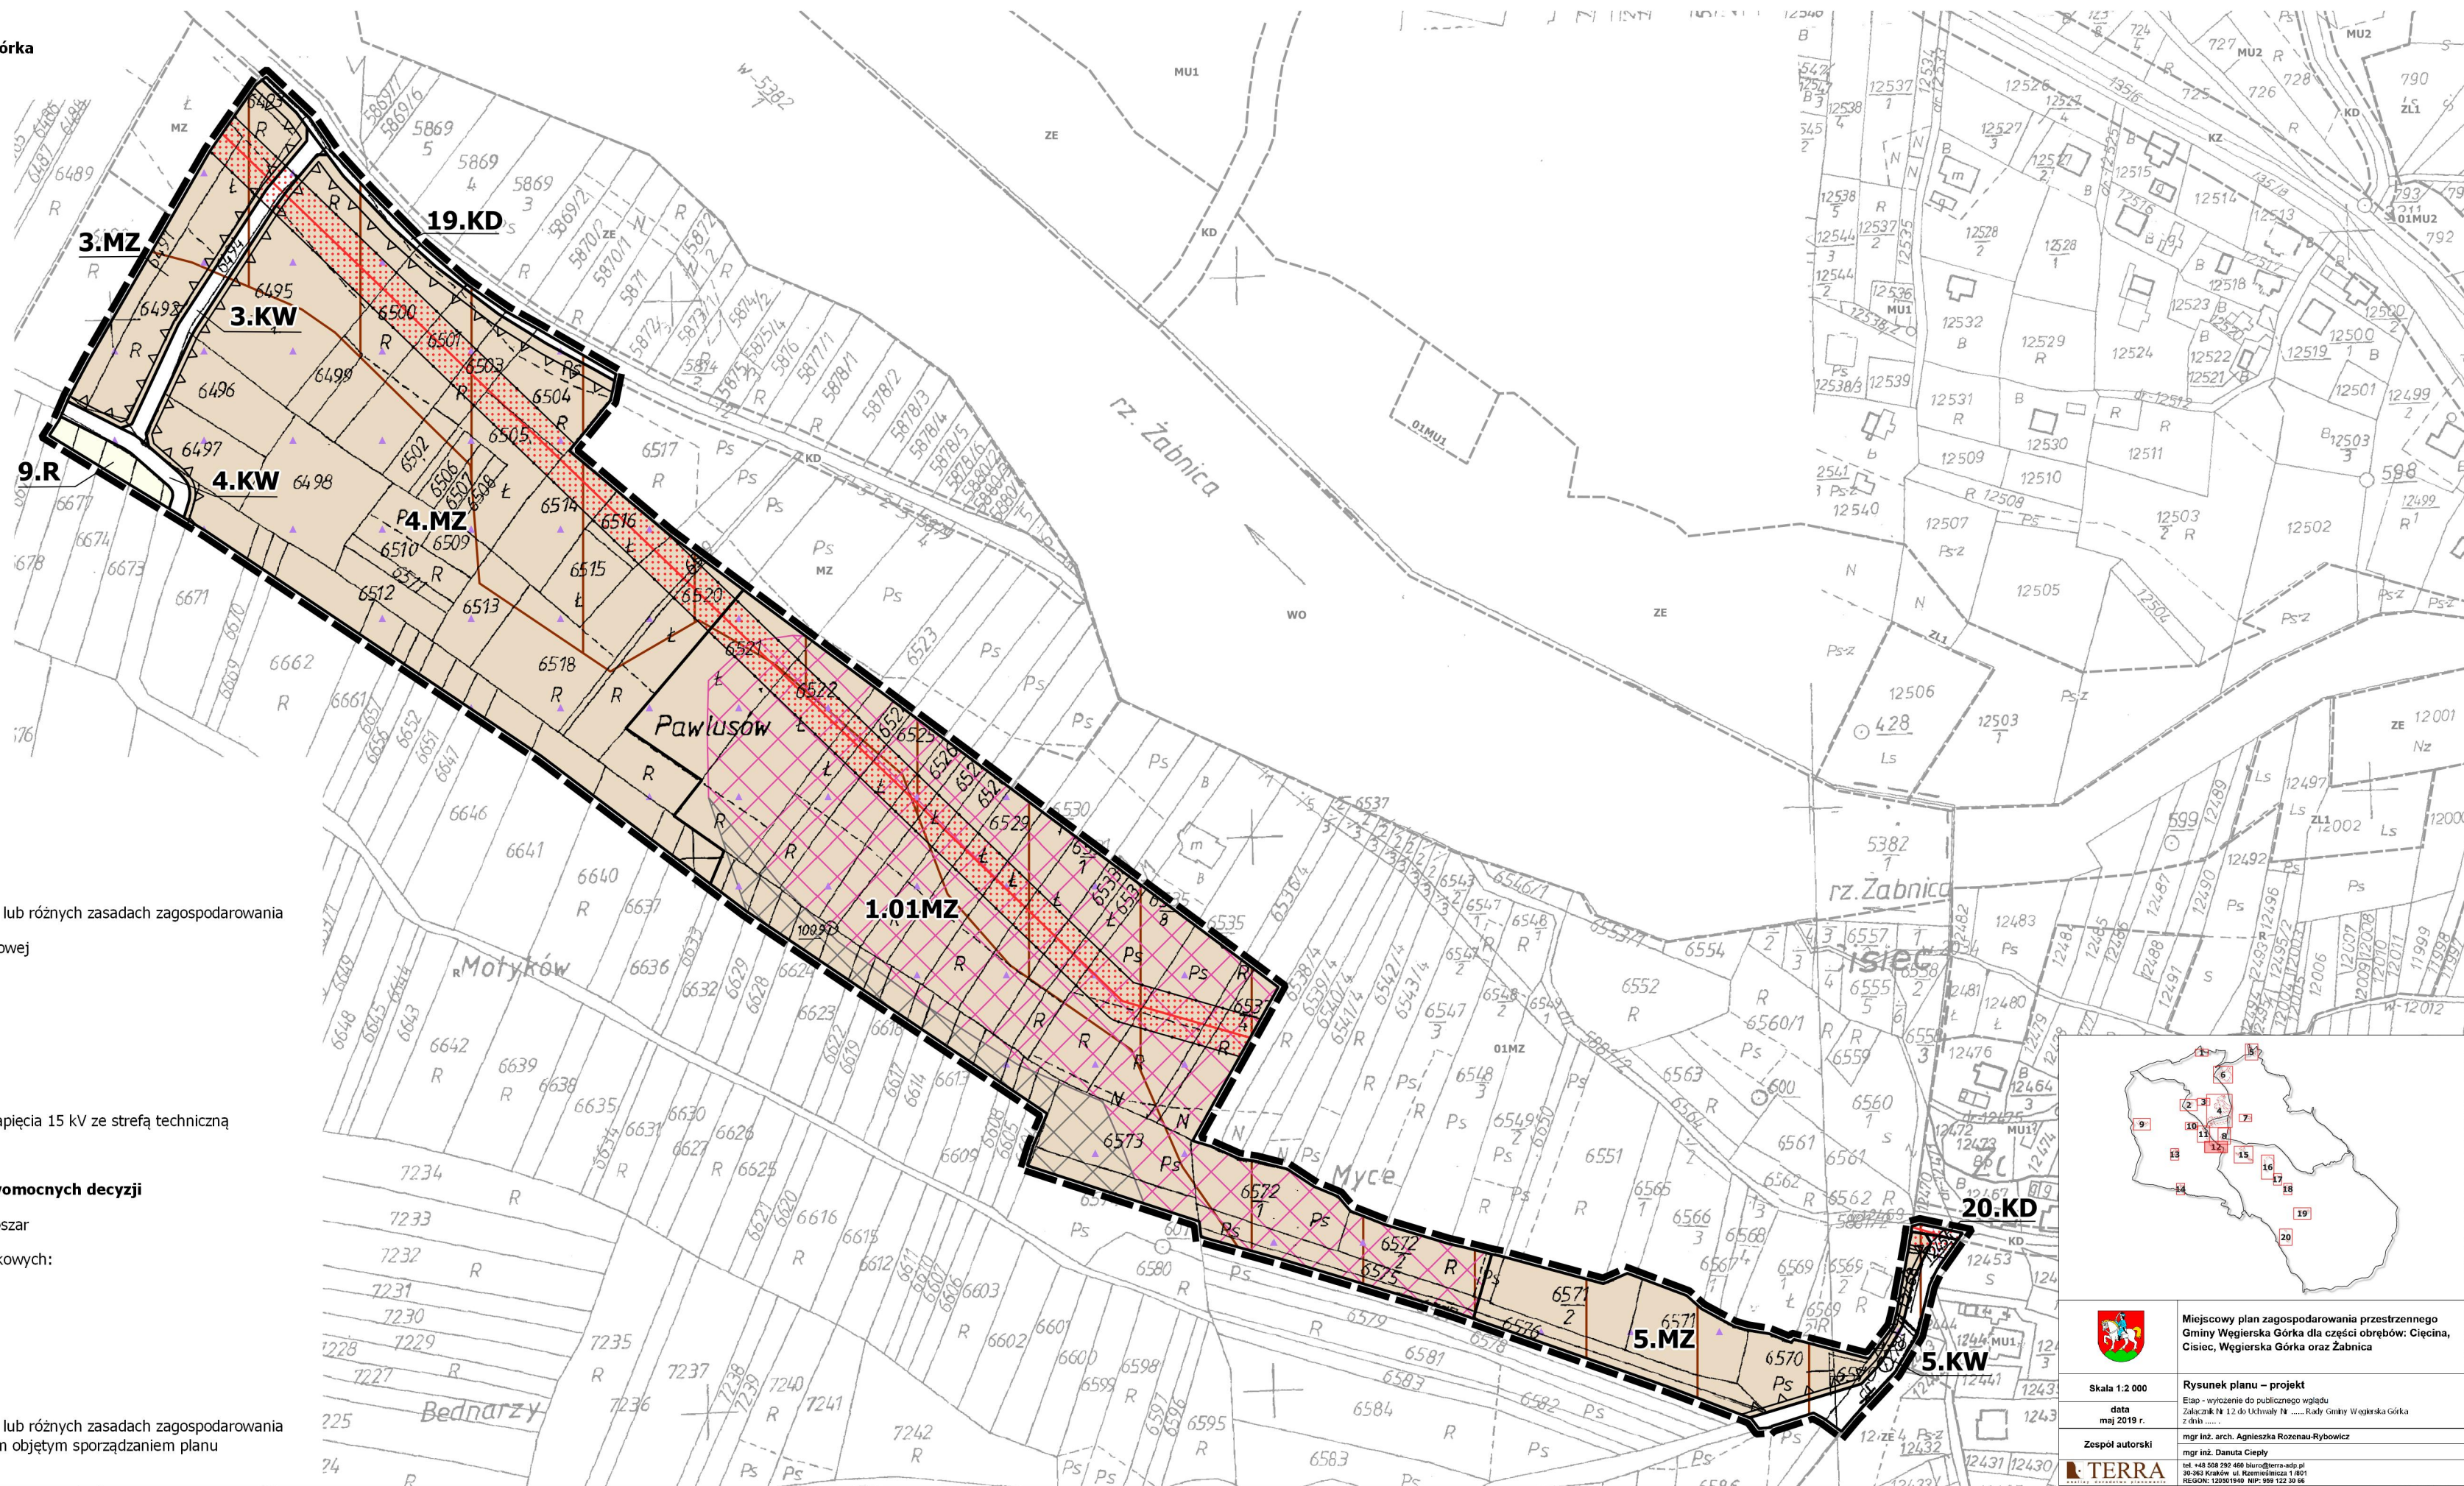

	Miejscowy plan zagospodarowania przestrzennego Gminy Węgierska Góra dla części obrębów: Cięcina, Cisiec, Węgierska Góra oraz Żabnica
Skala 1:2 000	Rysunek planu – projekt
data maj 2019 r.	Etap - wyłożenie do publicznego wglądu Załącznik Nr 12 do Uchwały Nr Rady Gminy Węgierska Góra z dnia
Zespół autorski	mgr inż. arch. Agnieszka Rozenau-Rybowicz mgr inż. Danuta Ciepiły
	tel. +48 208 292 460 biuro@terra-ado.pl 30-343 Kraków, ul. Rozmaitości 1/801 REGON: 142061940 NIP: 969 122 30 66